




COMUNE DI SAN FRANCESCO AL CAMPO

Progetto	LAVORI DI AMPLIAMENTO DEL CENTRO POLISPORTIVO COMUNALE "COMM. PIETRO FRANCONI"		
n.Tavola/Documento	Titolo Tavola/Documento		
SF.AG.03	PLANIMETRIA GENERALE DI PROGETTO		
Data:	Scala:	File:	Note:
APRILE 2018	1:500	SFAG03.dwg	
Revisori/Aggiornamenti	Elaborazione grafica		
Proponente:	Comune di San Francesco al Campo Via Roma 54 - 10070 San Francesco al Campo (TO)		
Progetto architettonico:	Arch. Stefano Longhi Corso Orbassano 191/7 - 10137 Torino		
N. Prot.			
	STUDIO DI ARCHITETTURA LONGHI C.so Orbassano 191/7 - Torino Tel. 0113628959 Fax 0113628959 www.archistudiolonghi.com e-mail: info@archistudiolonghi.com		
<small>A termini di Legge ci riserviamo la proprietà di questo disegno con il divieto di riprodurlo o comunque renderlo noto a terzi senza la preventiva autorizzazione, salvo quanto previsto dalla L.241/90 e s.m.i. art. 22-23-24-25</small>			

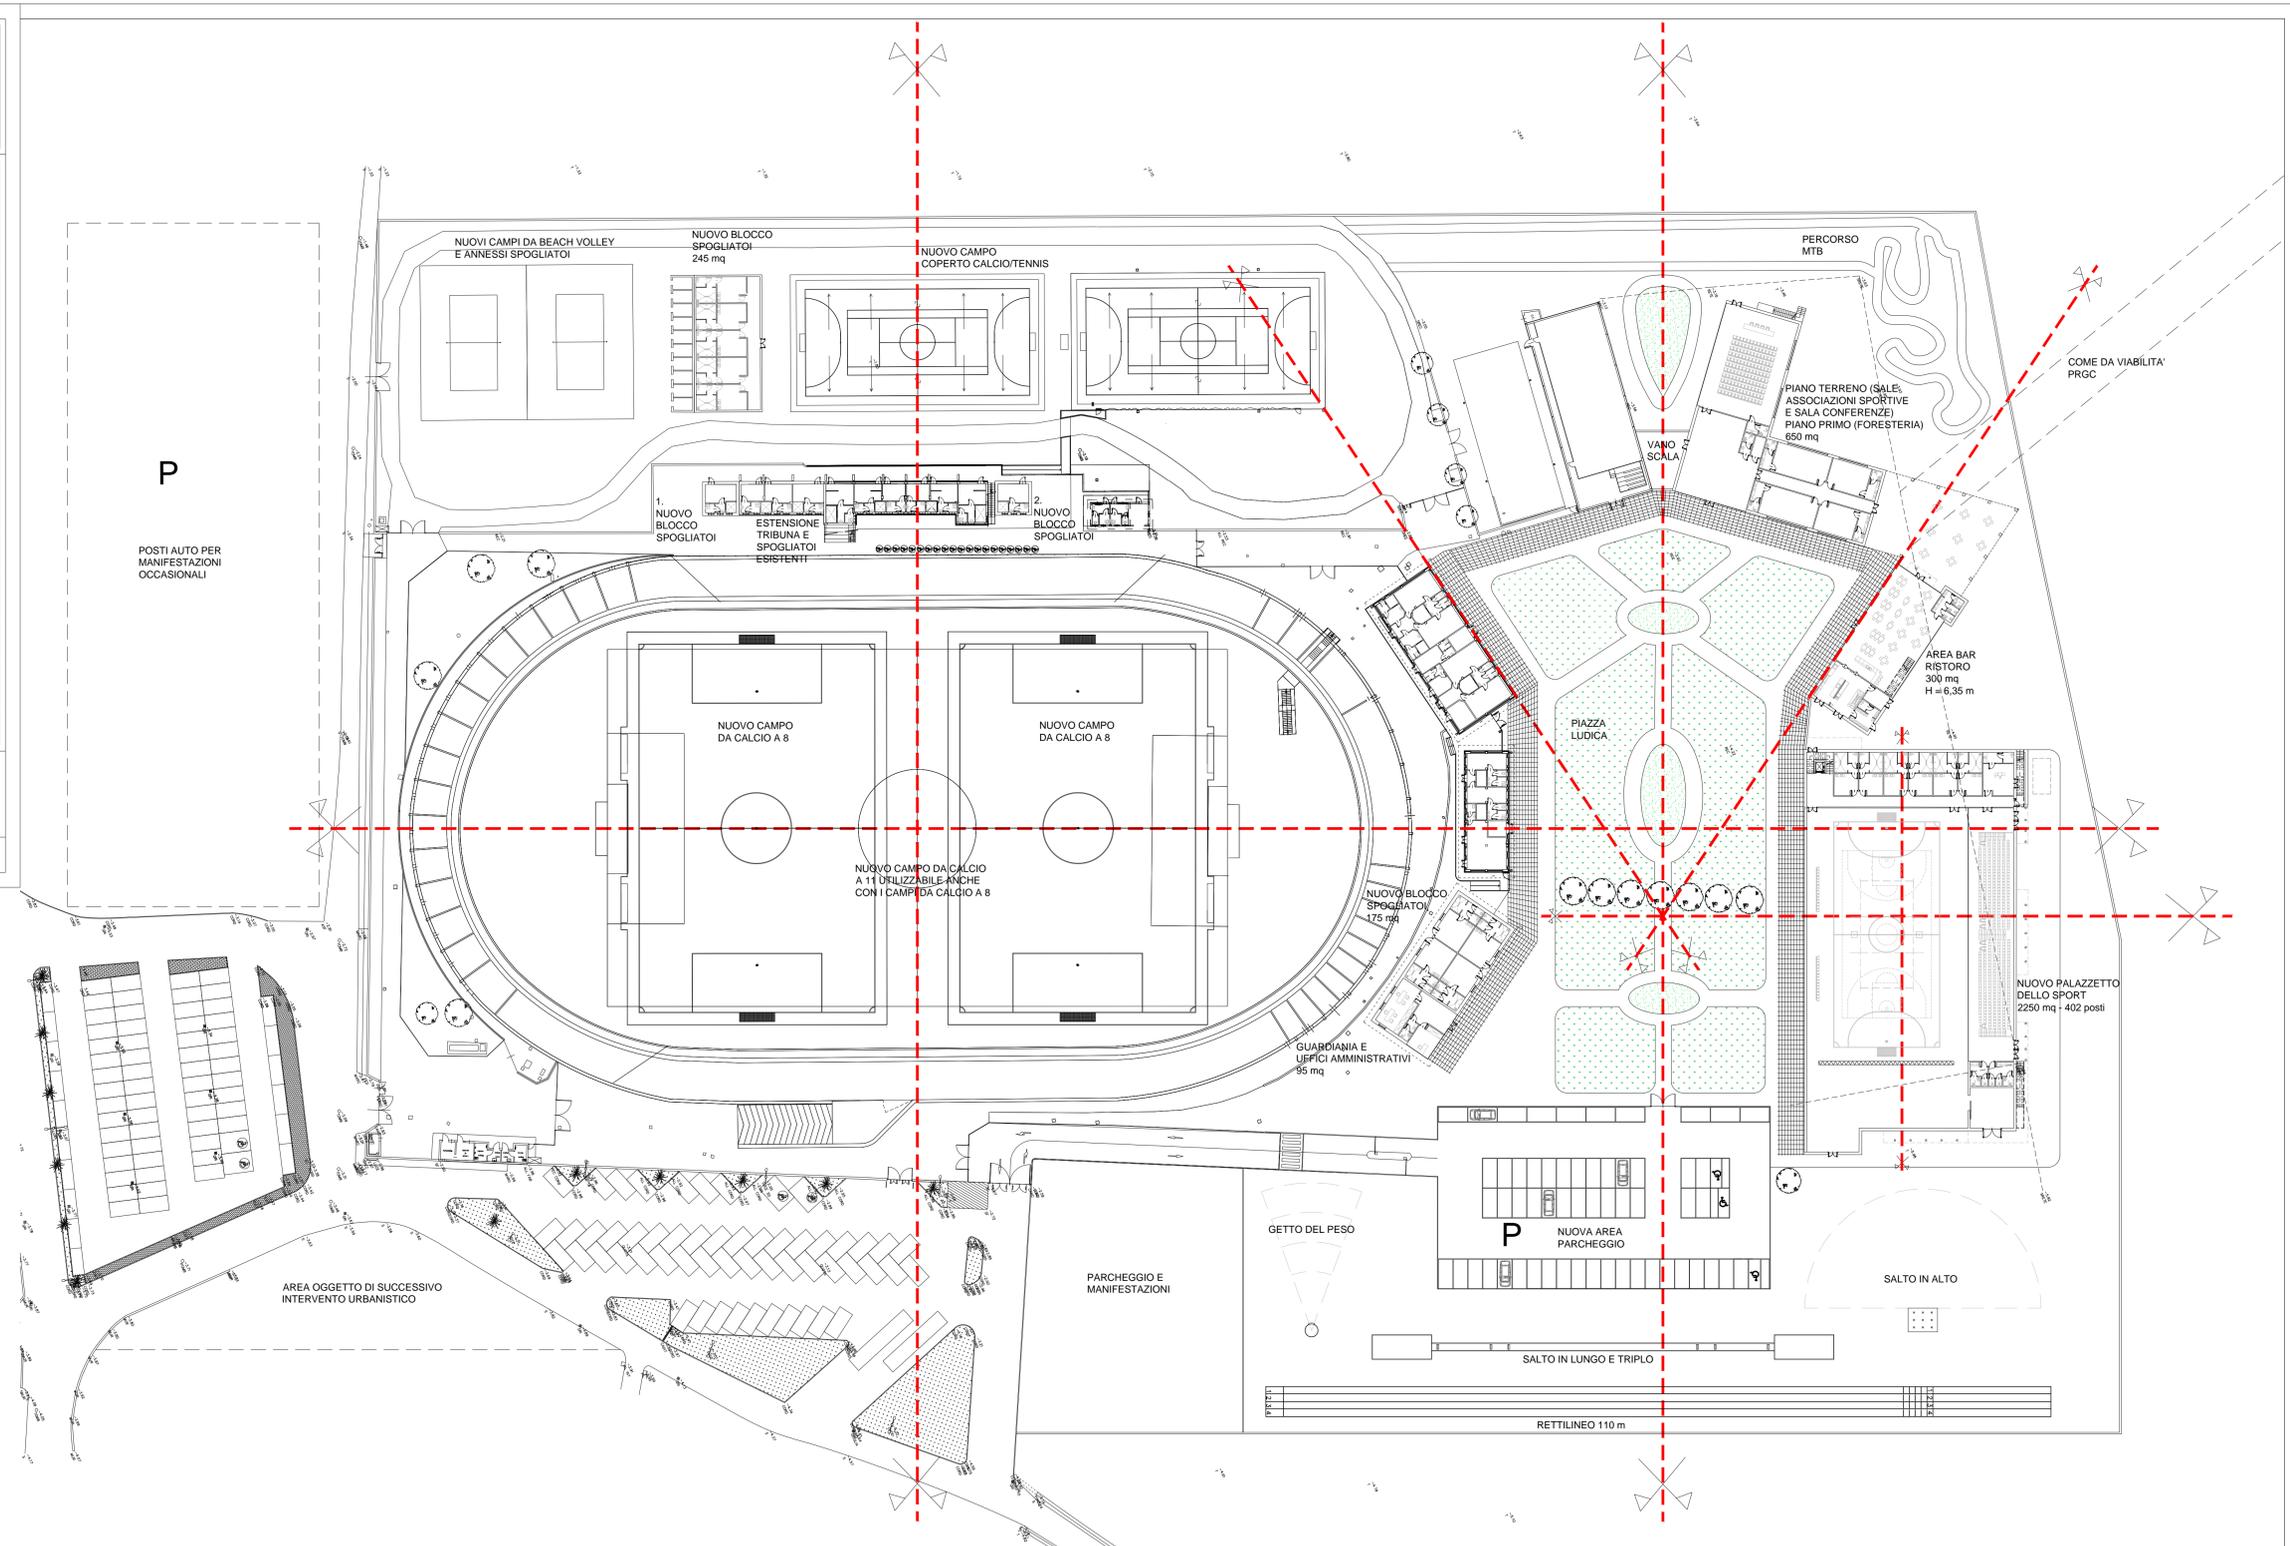

SEQUENZA CRONOLOGICA DEGLI INTERVENTI:

- 1_ NUOVO PALAZZETTO DELLO SPORT
AREA BAR/RISTORO
- 2_ EDIFICIO COMPRENDEnte LA SALA CONFERENZE, LE SALE PER LE ASSOCIAZIONI SPORTIVE E LA FORESTERIA
- 3_ EDIFICIO ADIBITO A GUARDIANA, UFFICI AMMINISTRATIVI E SPOGLIATOI
- 4_ NUOVO CAMPO COPERTO CALCIO/TENNIS
CAMPI DA BEACH VOLLEY
NUOVI BLOCCHI SPOGLIATOI
- 5_ PAVIMENTAZIONE CAMPO CALCIO A 11 A CURA DEL PROPONENTE
- 6_ SPAZI PER L'ATLETICA LEGGERA (SALTO IN ALTO - SALTO IN LUNGO E TRIPLO - GETTO DEL PESO - RETTILINEO 110 m)
PERCORSO MOUNTAIN BIKE

PLANIMETRIA GENERALE DI PROGETTO - SCALA 1:500

