

Webinar
STADI E SICUREZZA:
SISTEMI DIVISORI, PARAPETTI E BALAUSTRATE

Albinoleffe Stadium e il campus dall'ispirazione sociale e culturale

Arch. Fabrizio Crevena



TSPORT
SPORT & IMPIANTI



21/11/2022

www.sporteimpianti.it




UNIONE CALCIO ALBINOLEFFE

1998
*Un atto di
responsabilita'
sociale*
1998
*A gesture of social
responsability*




L'**AlbinoLeffe** è una società calcistica del territorio bergamasco che offre ai giovani un momento di formazione attraverso lo sport

UNIONE CALCIO ALBINOLEFFE

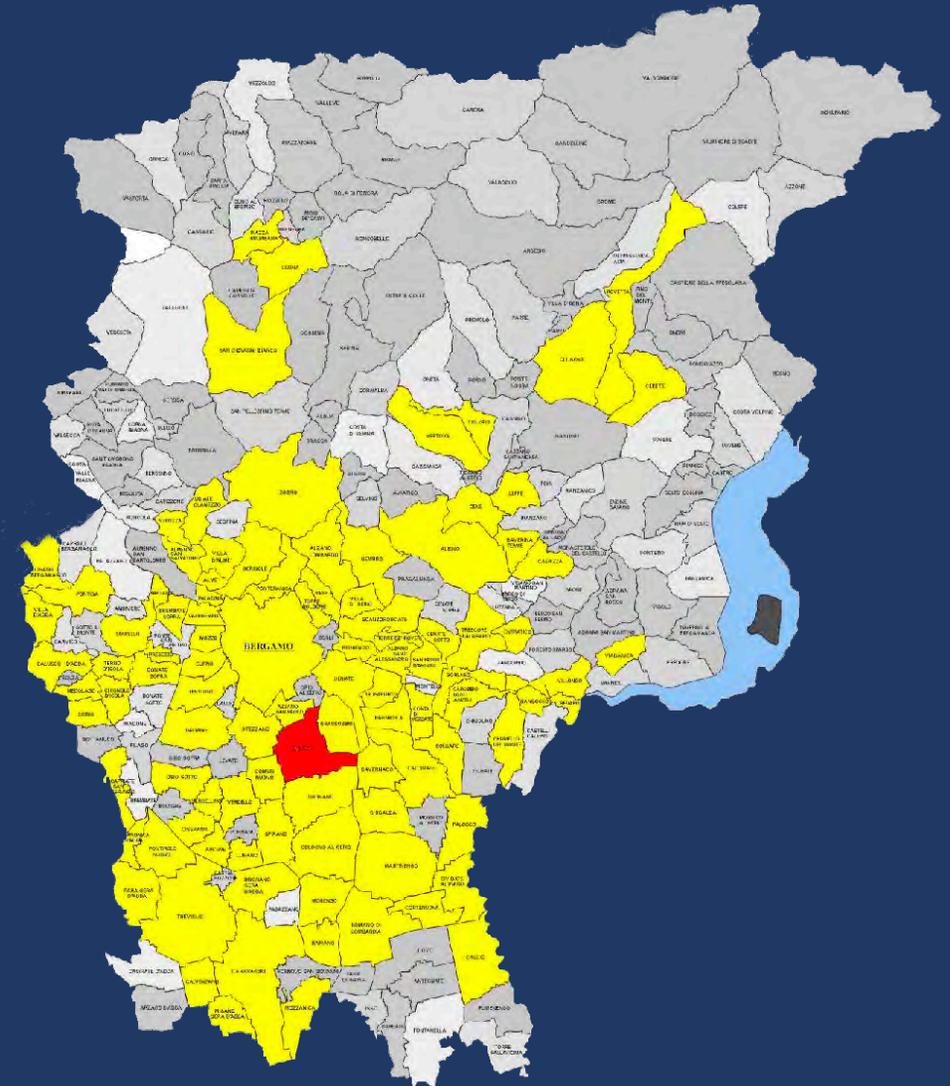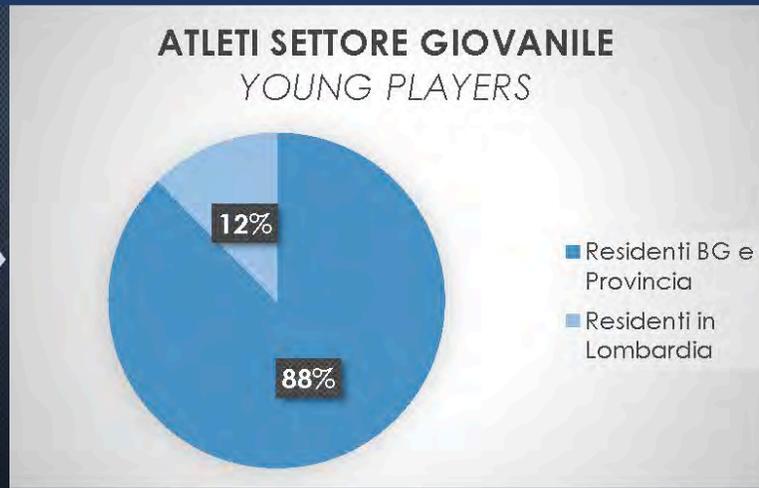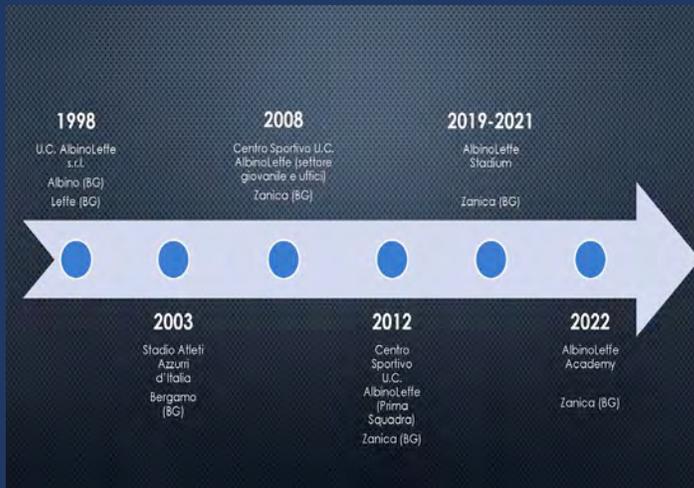

UNIONE CALCIO ALBINOLEFFE

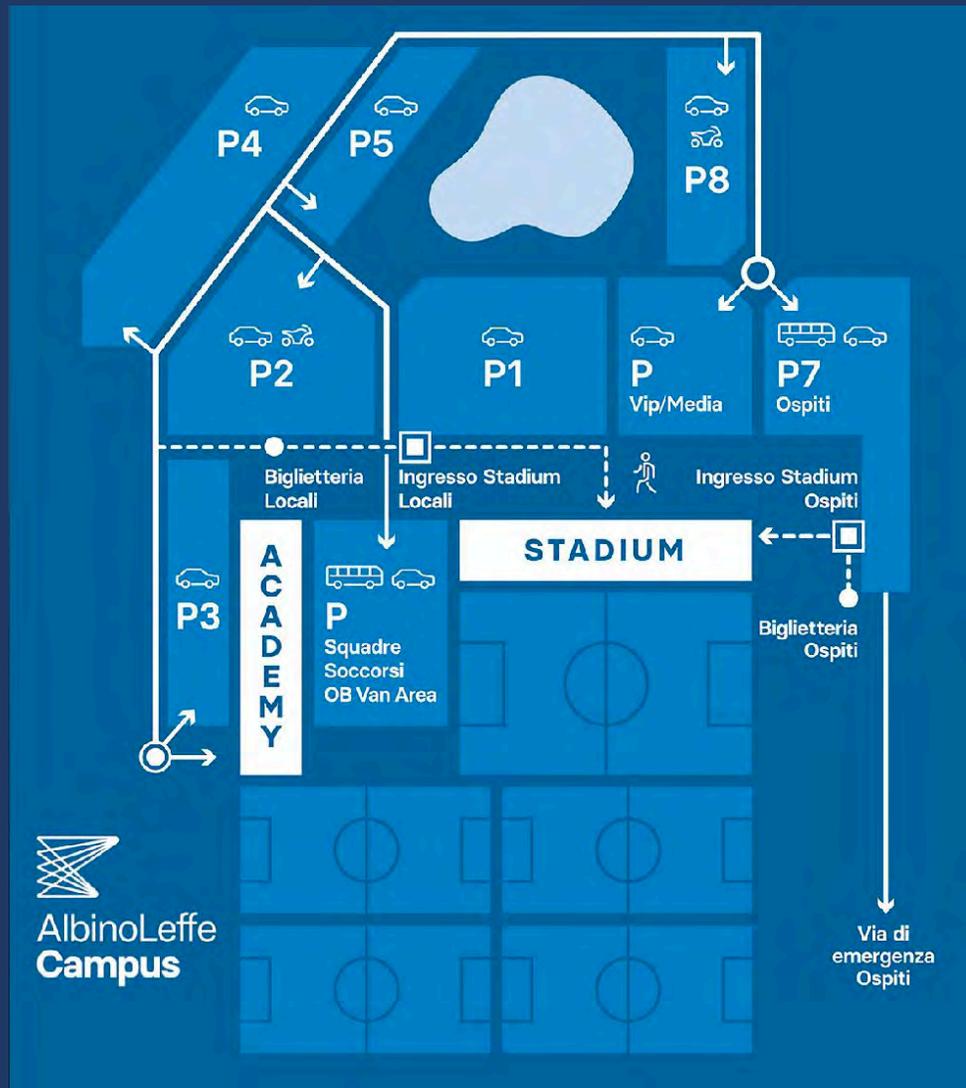

SETTORE GIOVANILE

- Berretti
- U17
- U15
- U13 Pro
- U12 Femminile
- Esordienti B
- Pulcini A
- Pulcini B
- Pulcini C
- Primi calci
- Piccoli amici

PROGETTO

NUOVO STADIO UC ALBINOLEFFE
NEW UC ALBINOLEFFE STADIUM



AlbinoLeffe
Campus

TEAM

Batlle I Roig Arquitectes – Concept e progetto preliminare

Studio KREA – Piano attuativo

Tekn&co – Progetto esecutivo e Direzione Lavori

Studio Marzani – Strutture

GS Service – Impianti elettrici

Studio Piantoni -Impianti meccanici

Batlle I Roig Arquitectes – Concept and preliminary design

Studio KREA – Urban Plan

Tekn&co – Executiv design and construction management

Studio Marzani – Structures

GS Service – Electrical systems

Studio Piantoni -Mechanical systems



TEAM



TEMPI

2018 - Concept e progetto preliminare

2019 - Piano attuativo e autorizzazioni

30/07/2019 - Inizio lavori

22/09/2021 - Fine lavori

2018 - Concept and preliminary design

2019 - Urban Plan and building permits

30/07/2019 - Start of work

22/09/2021 - End of work



AREA DI INTERVENTO

Rilievo con Drone (APR)
Survey with Drone (RPA)



AREA DI INTERVENTO

*Campo da
gioco e collina
Playing field and hill*




AlbinoLeffe
Campus

CONCEPT

Arena «verde»
«Natural» arena



Edificio sospeso
Suspended building

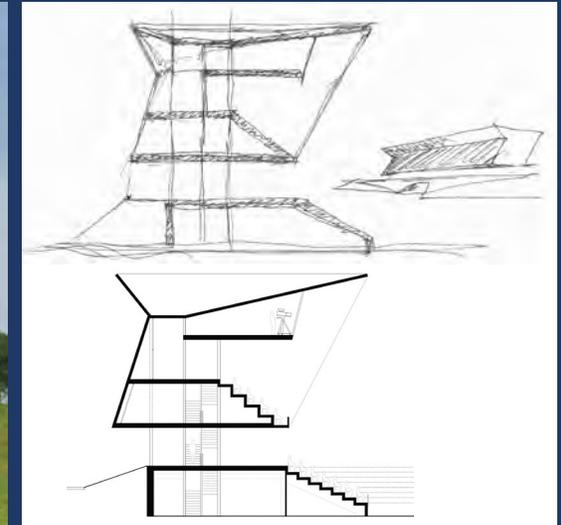

MODELLO

*Campi da gioco
e Stadio
Playing fields
and Stadium*



**AlbinoLeffe
Campus**

MODELLO


*Antistadio
e parcheggi
Antistadium
and car spaces*



PIANTE

Piano 0 e 1 Floor 0 and 1



Spogliatoi
Sala stampa
Vani tecnici
Tribune spettatori locali
Tribune spettatori ospiti
Aree caffè e WC
Teams changing rooms
Press room
Technical rooms
Local spectator stands
Guest spectator stands
Coffee and toilet area

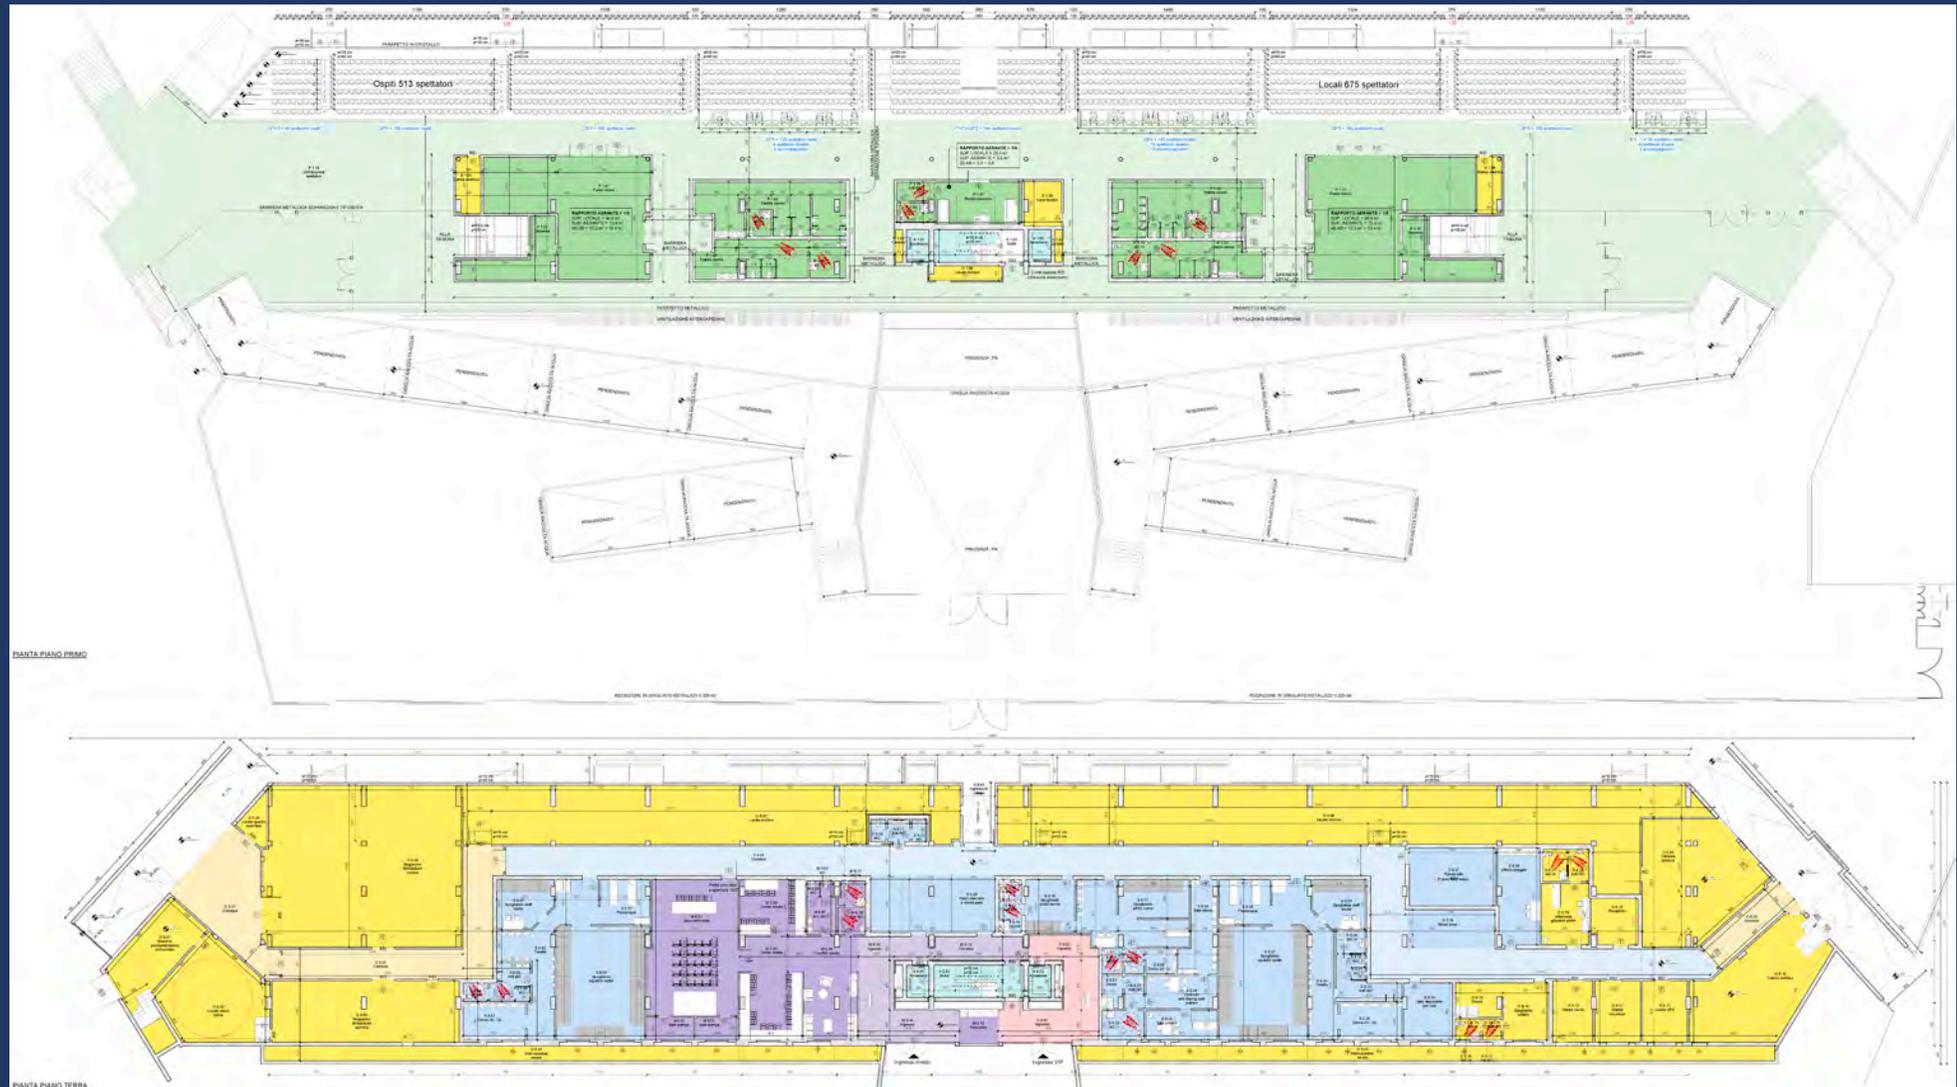

PIANTE

Piano 2 e 3 Floor 2 and 3


- Area ristoro VIP
- Tribuna VIP
- Tribuna stampa
- Tribune spettatori locali
- Aree caffè e WC
- VIP food area
- VIP stands
- Press stands
- Local spectator stands
- Coffee and toilet area

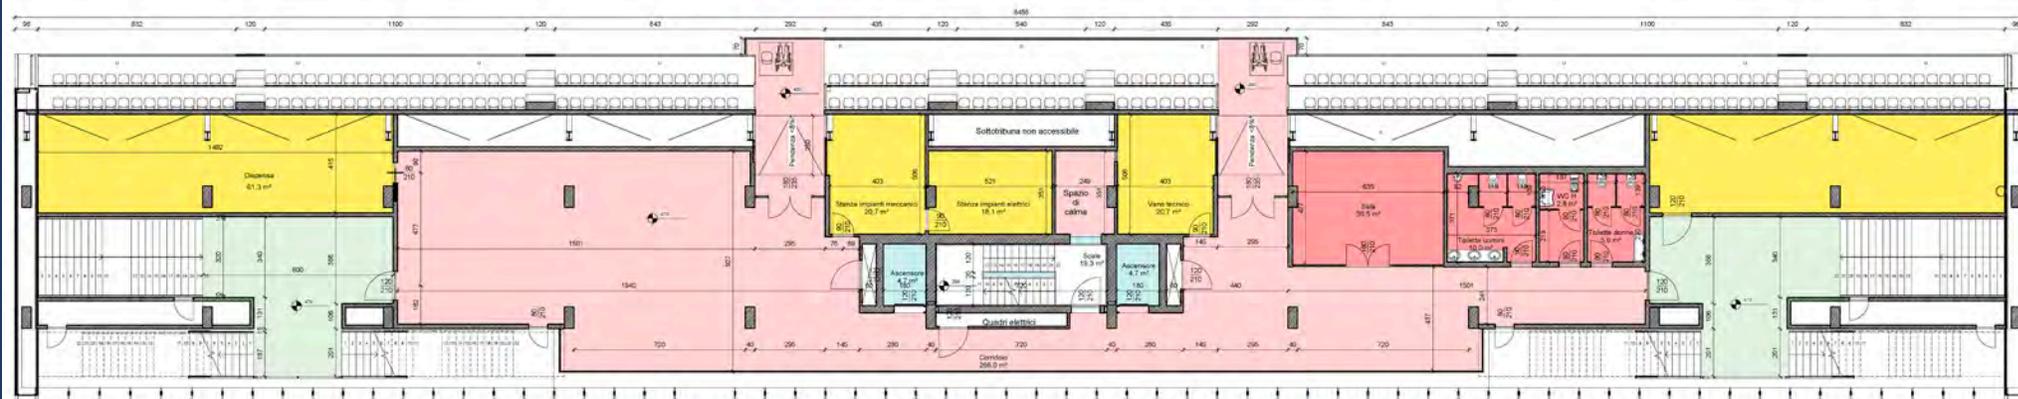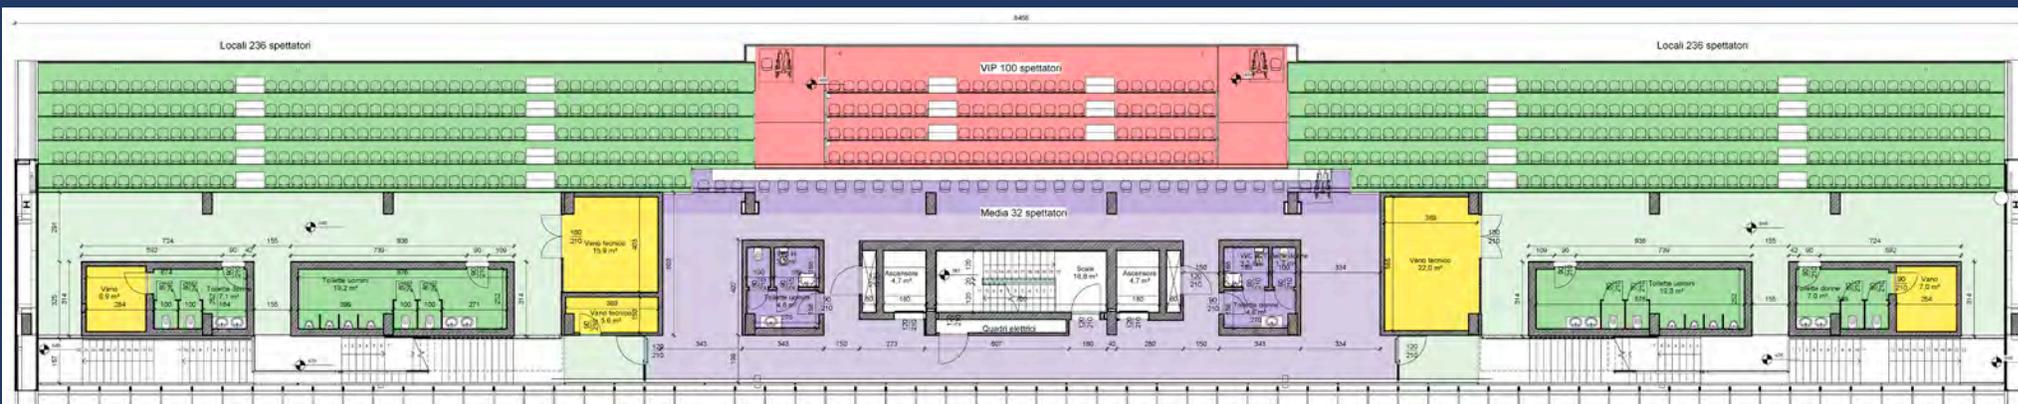

PIANTE


Piano 4 e tetto Floor 2 and roof

Telacamere
GOS
Locali tecnici
Cameras
GOS
Technical rooms

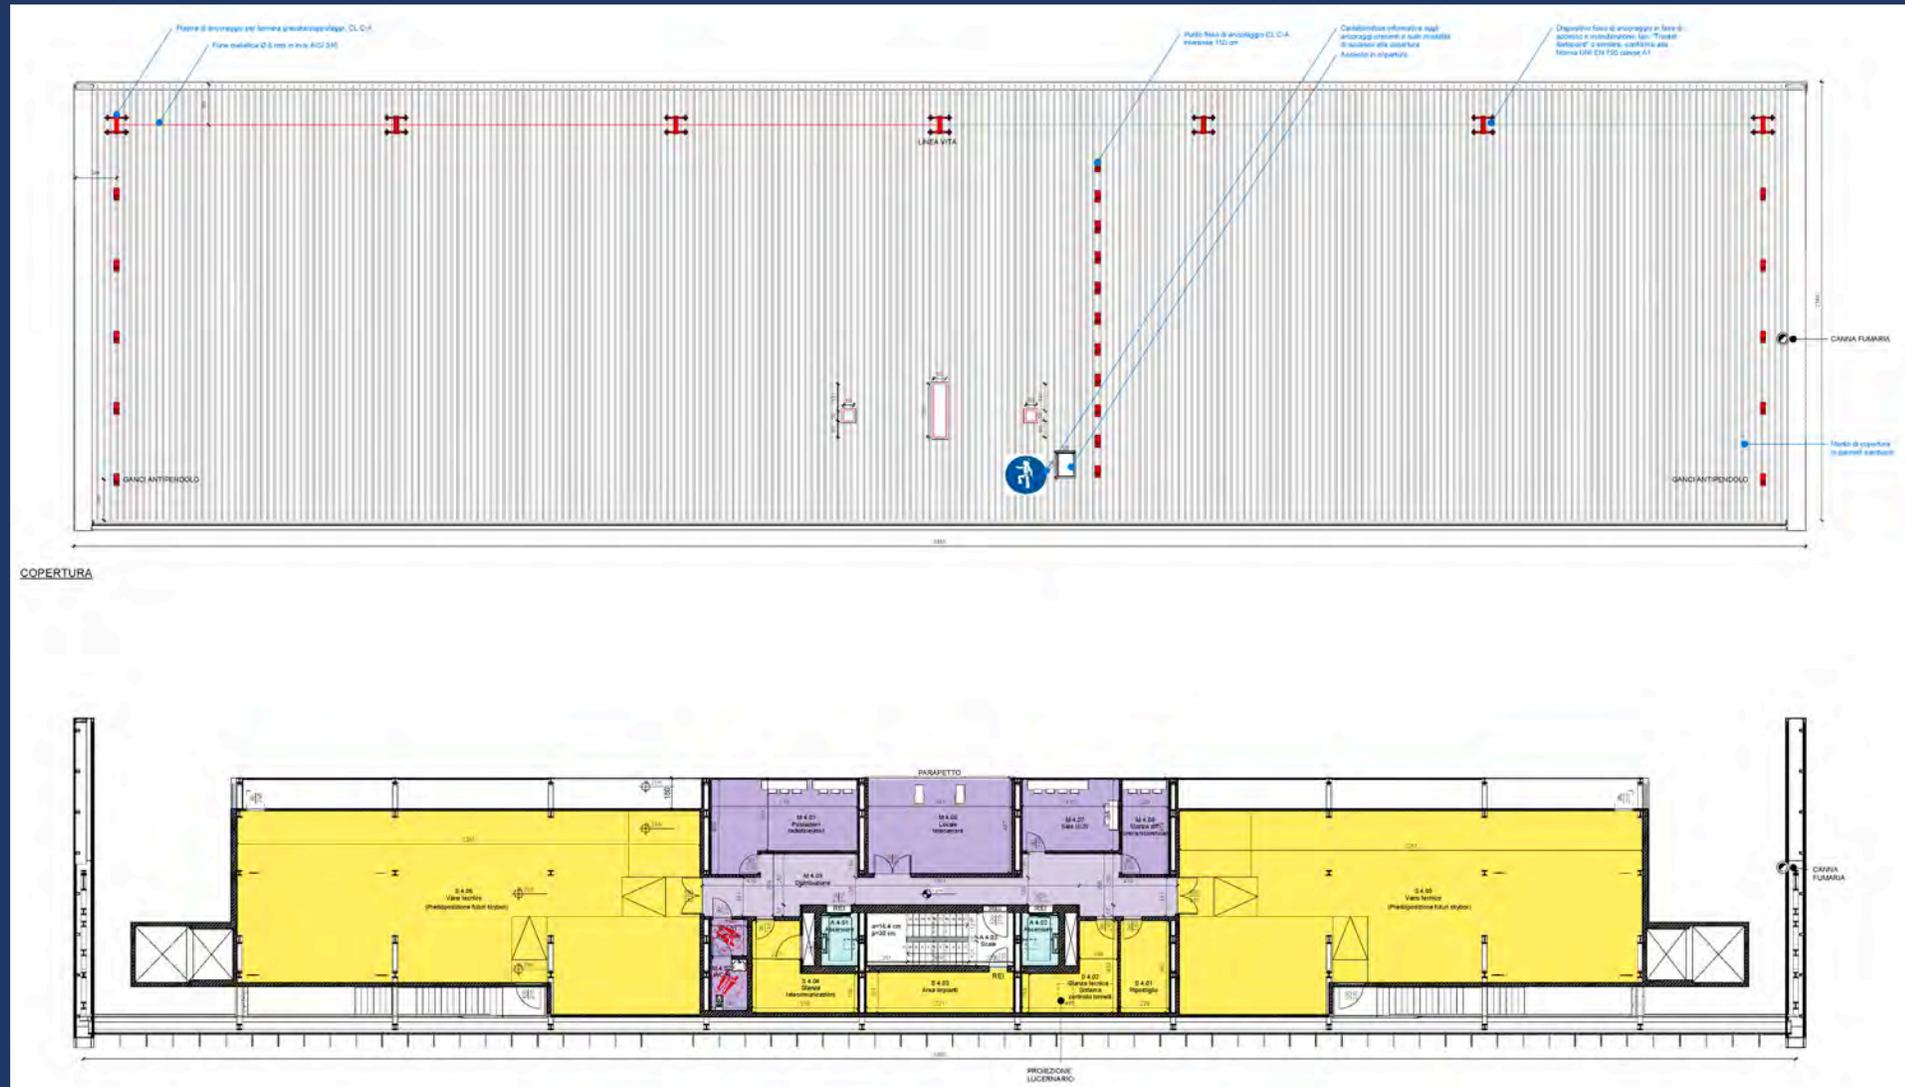


SEZIONI

*Struttura prefabbricata (CAP)
e carpenteria metallica
Prefabricated structure (PRC)
and metal carpentry*

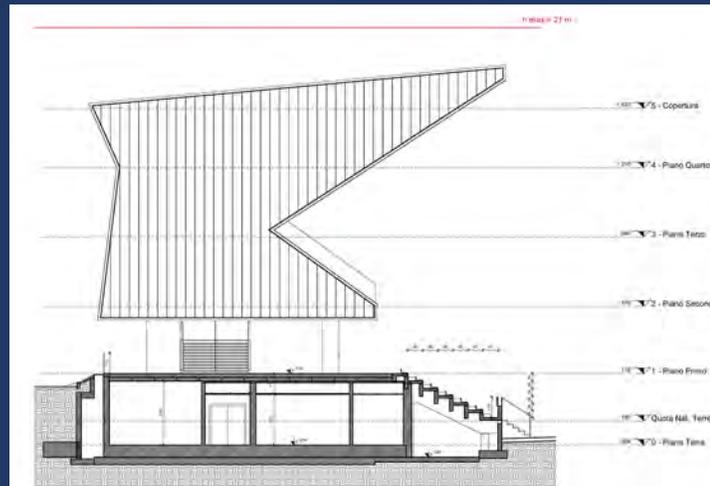


SEZIONE TRASVERSALE 1
Scale 1:100

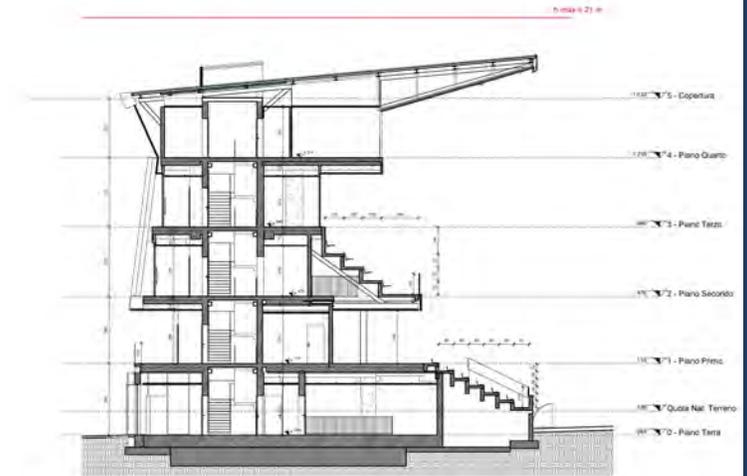

SEZIONE TRASVERSALE 2
Scale 1:100



SEZIONE TRASVERSALE 3
Scale 1:100

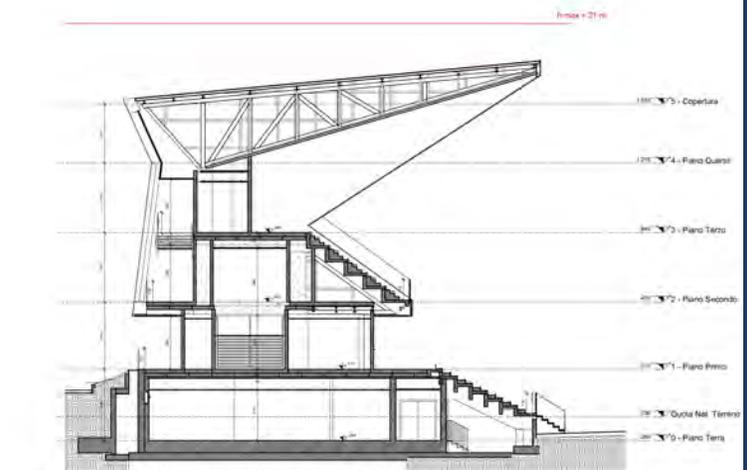


SEZIONE TRASVERSALE 4
Scale 1:100

PROSPETTI

*Rivestimenti metallici e
parapetti in vetro*
*Matal coatings and
glass railings*



PROSPETTO OVEST
Scala 1 : 100

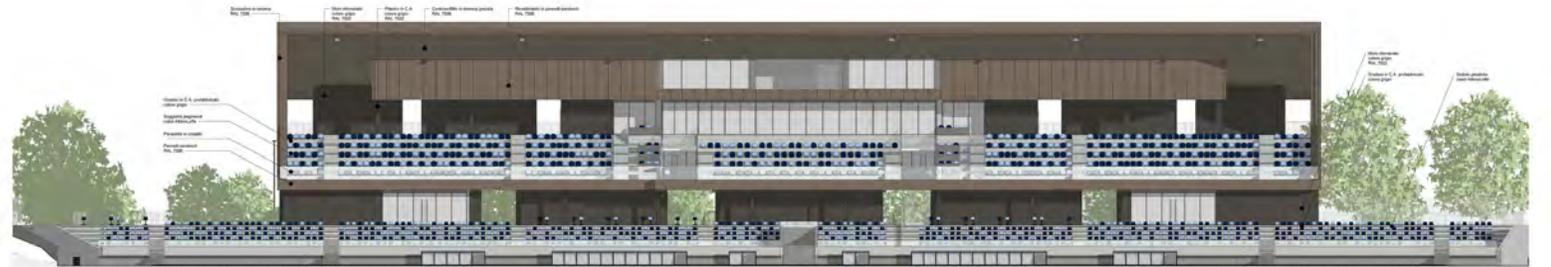

PROSPETTO EST
Scala 1 : 100



PROSPETTO NORD
Scala 1 : 100



PROSPETTO SUD
Scala 1 : 100

RENDERING

Colori naturali
Natural colors



DATI TECNICI

Superficie utile circa 6900 m² con capienza 1792 spettatori :

Tribuna inferiore 675 locali + 513 ospiti - Tribuna superiore 472 locali + 32 media +100 VIP

Edificio ecosostenibile (classe energetica A2):

Alto isolamento termico - Impianto geotermico con pompe di calore - Illuminazione led -

Impianto fotovoltaico - Irrigazione con acqua di falda

Torrifaro H 42m con illuminamenti:

E>1200 Lux direzione telecamere; E>800 Lux in tutte le altre direzioni

Useful area approx. 6900 m² with capacity 1792 spectators:

Lower steps 675 local + 513 guest - upper steps 472 local + 32 press +100 VIP

Sustainable building (energy class A2):

High thermal insulation - geothermal sistem whit heat pump - Led lighting

- Photovoltaic sistem - groundwater irrigation

Lighting towers H 42m whit illuminations:

E>1200 Lux cameras direction; E>800 Lux all other directions



IL CANTIERE



IL CANTIERE



IL CANTIERE



IL CANTIERE



IL CANTIERE



IL CANTIERE



IL CANTIERE



AlbinoLeffe
Campus

IL CANTIERE



IL CANTIERE



IL CANTIERE




IL CANTIERE



IL CANTIERE



IL CANTIERE

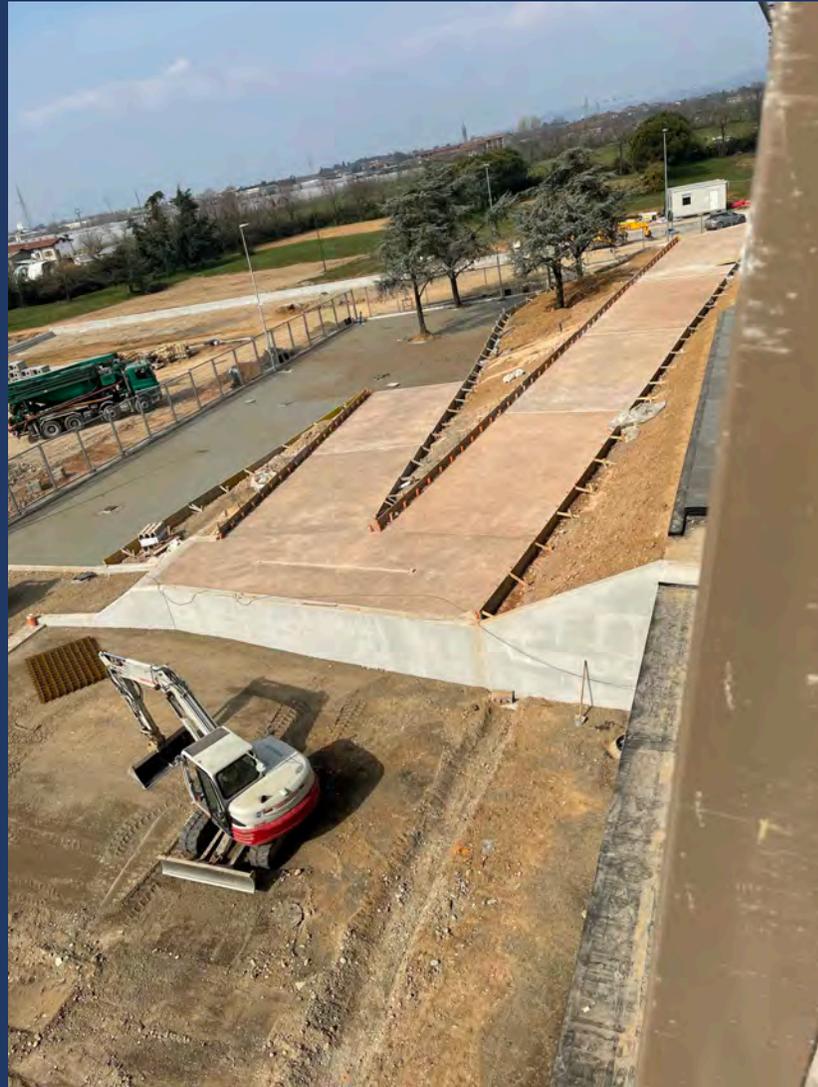

REALIZZATO



REALIZZATO



REALIZZATO



L'AlbinoLeffe è una società calcistica del territorio bergamasco che offre ai giovani un momento di formazione attraverso lo sport

AlbinoLeffe Stadium
ALBINOLEFFE,
GIOVANI E TERRITORIO
YOUTH & TERRITORY
Presidente: Simone Feltrin - Segretario Generale: S.C. AlbinoLeffe S.p.A.

REALIZZATO



REALIZZATO



REALIZZATO



AlbinoLeffe
Campus

REALIZZATO



AlbinoLeffe
Campus

REALIZZATO



AlbinoLeffe
Campus

REALIZZATO



Webinar

STADI E SICUREZZA: SISTEMI DIVISORI, PARAPETTI E BALAUSTRATE

Grazie per l'attenzione



Ing. Giuliano Visinoni - Arch. Fabrizio Crevena

Via Val di Scalve, 100 – 24020 ONORE (BG)

034673701 – info@tekneco.eu – www.tekneco.eu

TSPORT
SPORT & IMPIANTI



21/11/2022

www.sporteimpianti.it