

OMOLOGAZIONE


	STANDARD	SUPERIORE
numero buche	9 min.	18 min.
lunghezza totale dai tee uomini su 18 buche	2.750 m	5.200 m
dai tee donne	2.750 m	4.600 m

GOLF

green: superficie media 300 mq
minima 200 mq

bunkers: min. uno per buca

tee: superficie min.
per ogni buca 100 mq

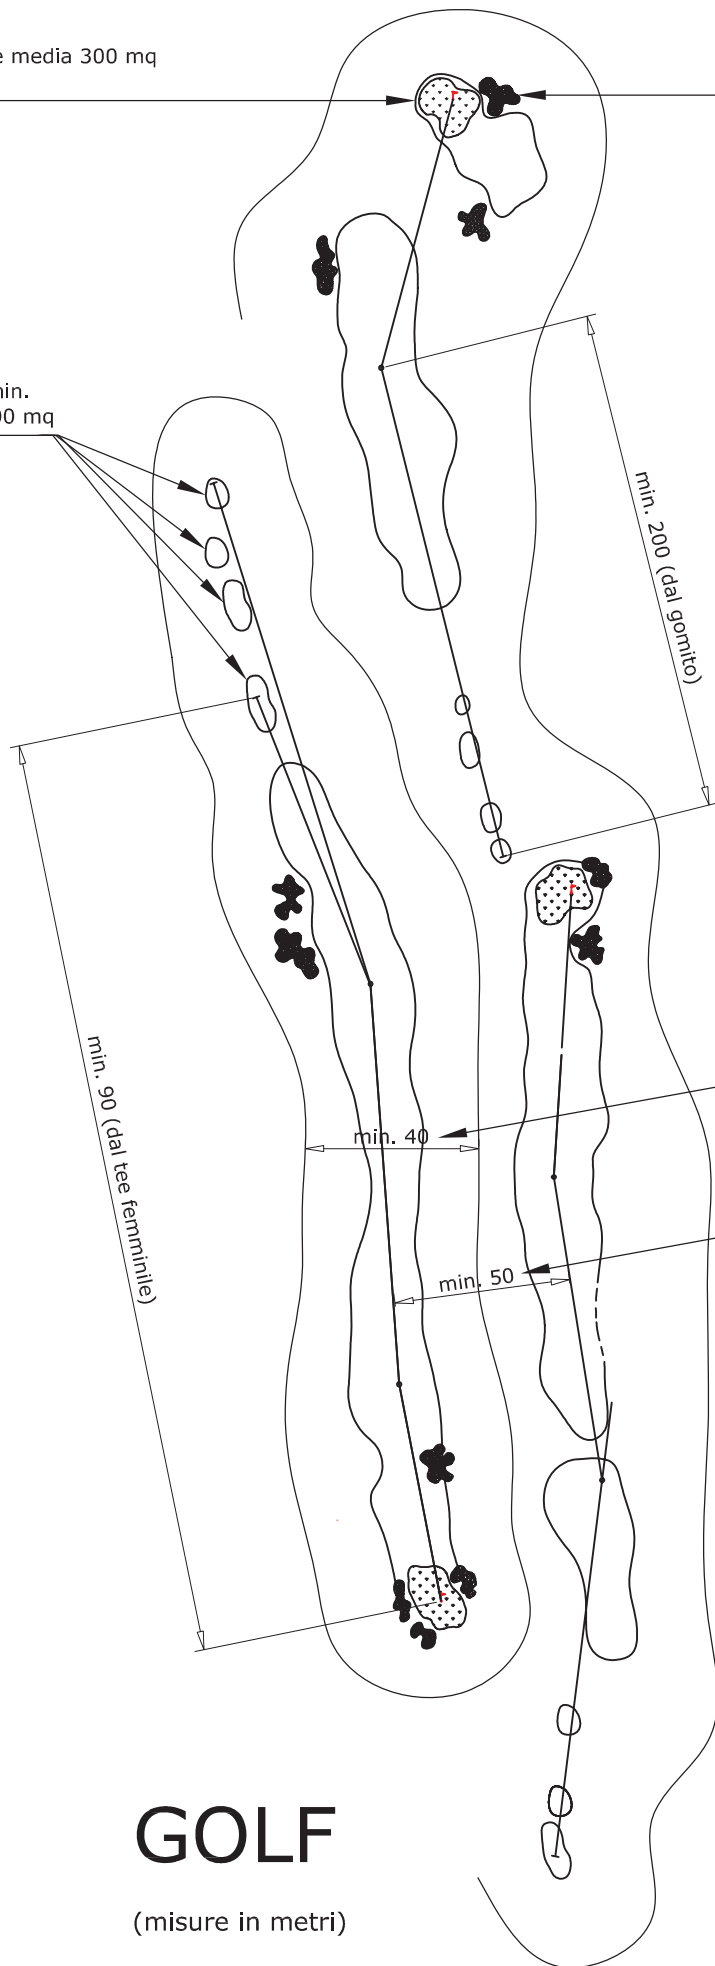


larghezza minima di una buca
compreso il rough esterno

distanza minima tra gli assi
di due buche parallele

GOLF

(misure in metri)

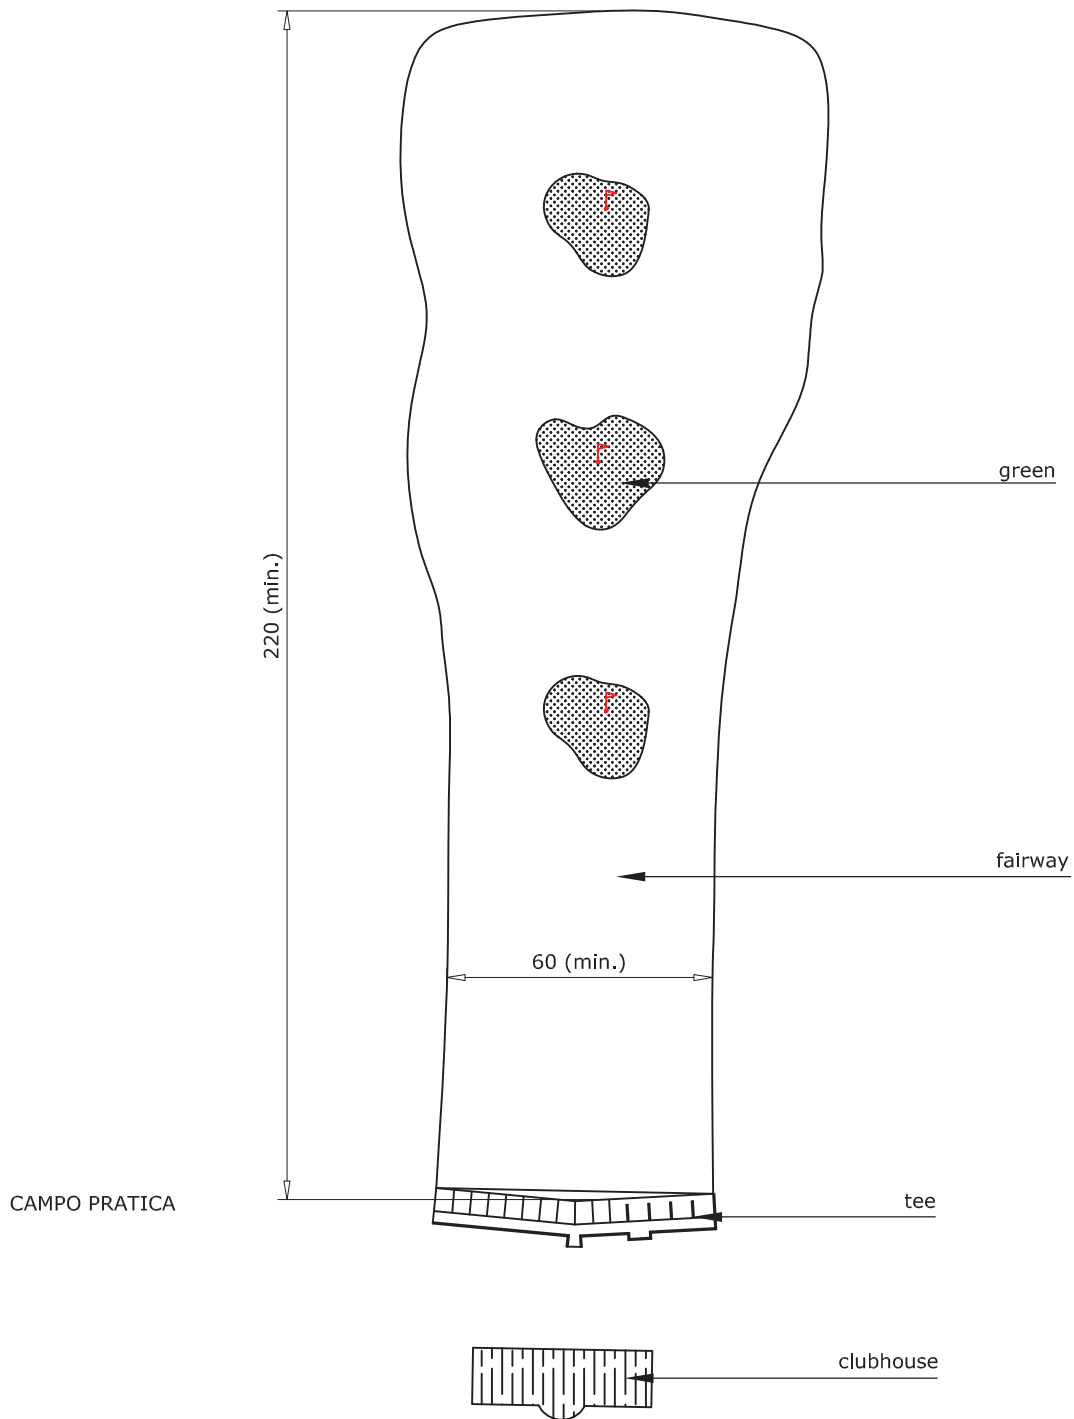

GOLF

(misura in metri)