

Webinar

# LE BALAUSTRE IN VETRO NEGLI IMPIANTI SPORTIVI

Resistenza e qualità estetica.

Allianz Cloud, trasformazione del Palalido di Milano tra comunicazione e  
interior design

Carlo Rotellini

In partnership con:



# INQUADRAMENTO





Milano Ippodromo  
San Siro

Milano Lido

Milano Fiera Portello

# STATO DI FATTO

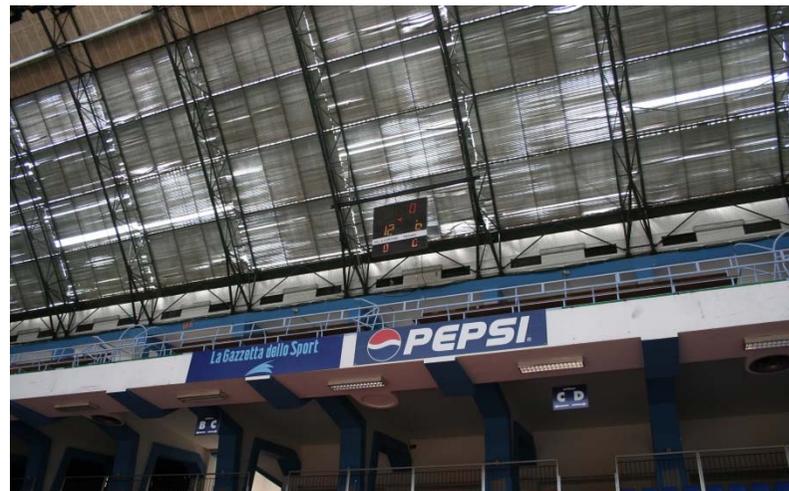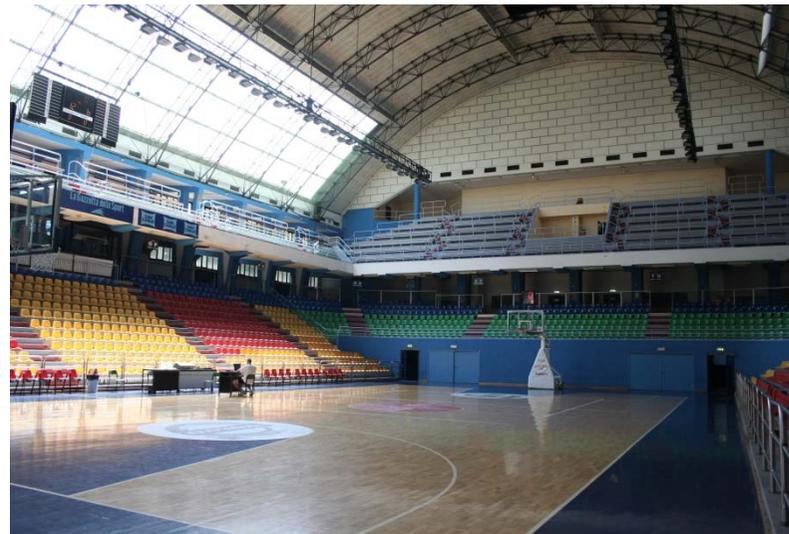



## PALASPORT PALALIDO

Foto Prima





## PALASPORT PALALIDO


Video



# PLANIMETRIA



# SEZIONE TRASVERSALE

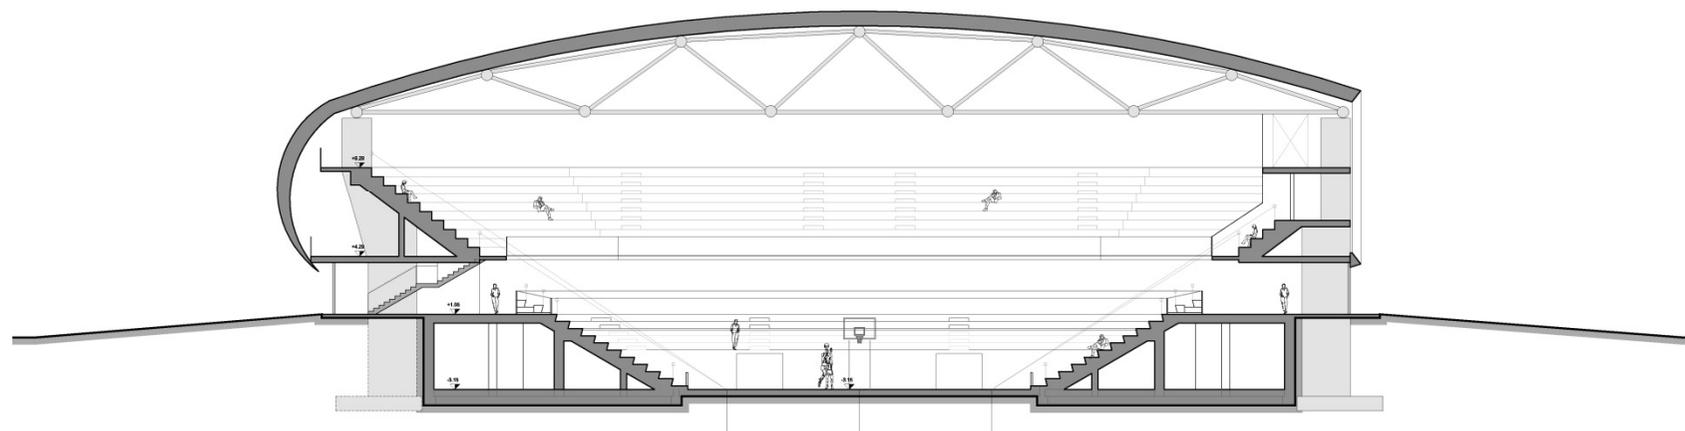




DEMOLIZIONE/  
RICOSTRUZIONE

# PALALIDO

ESEMPI DI PROGETTI



# COSA C'E' AL LIVELLO CAMPO?

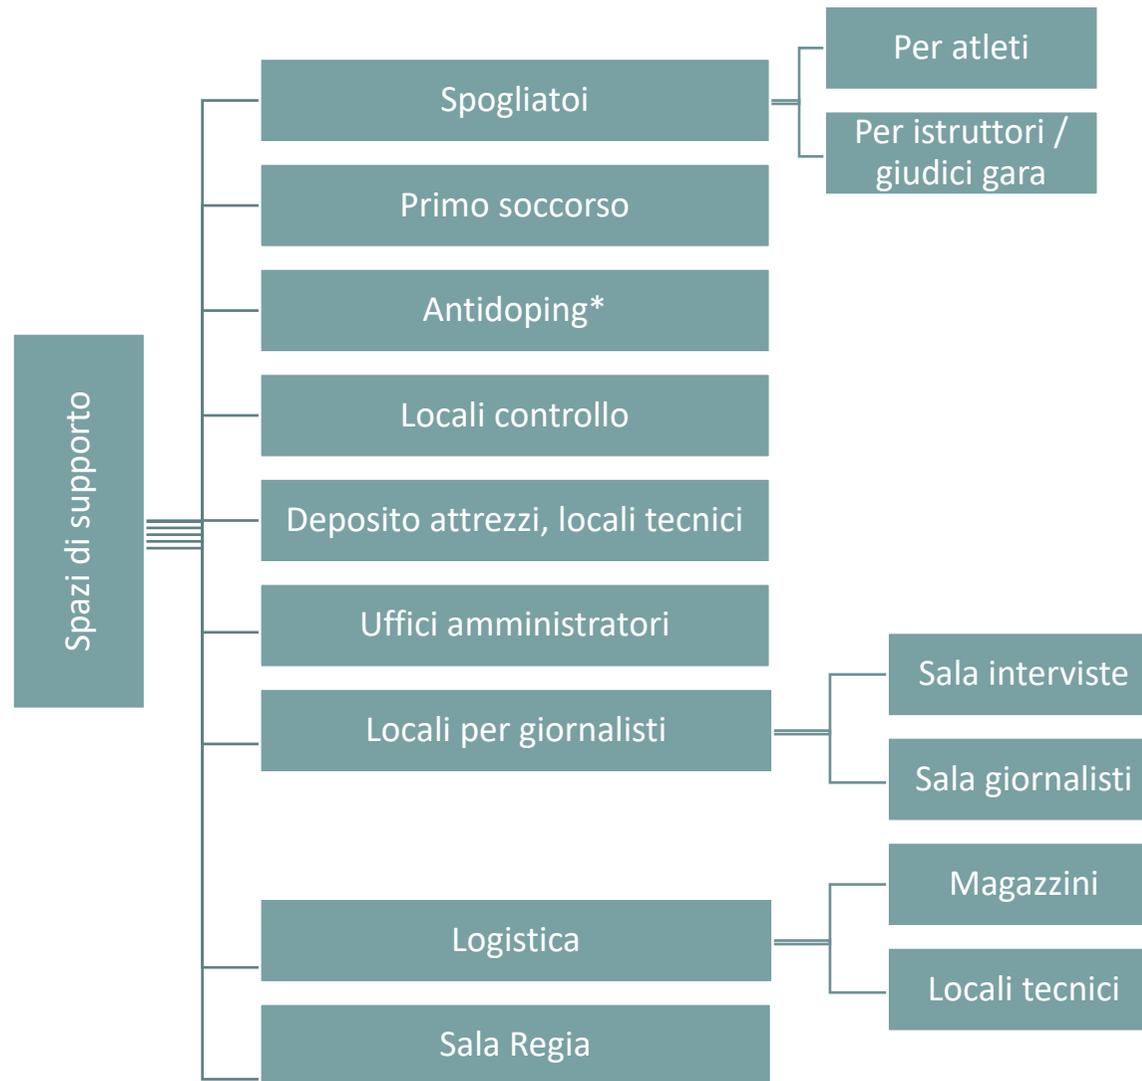


# 1. Palalido, Milano

 5.086 persone  
 8.400 MQ

Palalido, Milano  
 Progettisti: TECO+Partners

Periodo:  
 2010: Progettazione preliminare a base gara  
 2010-2012: Progettazione definitiva  
 2018- 2019: assistenza DL, consulenza e termine dei lavori  
 14.06.2019 Inaugurazione

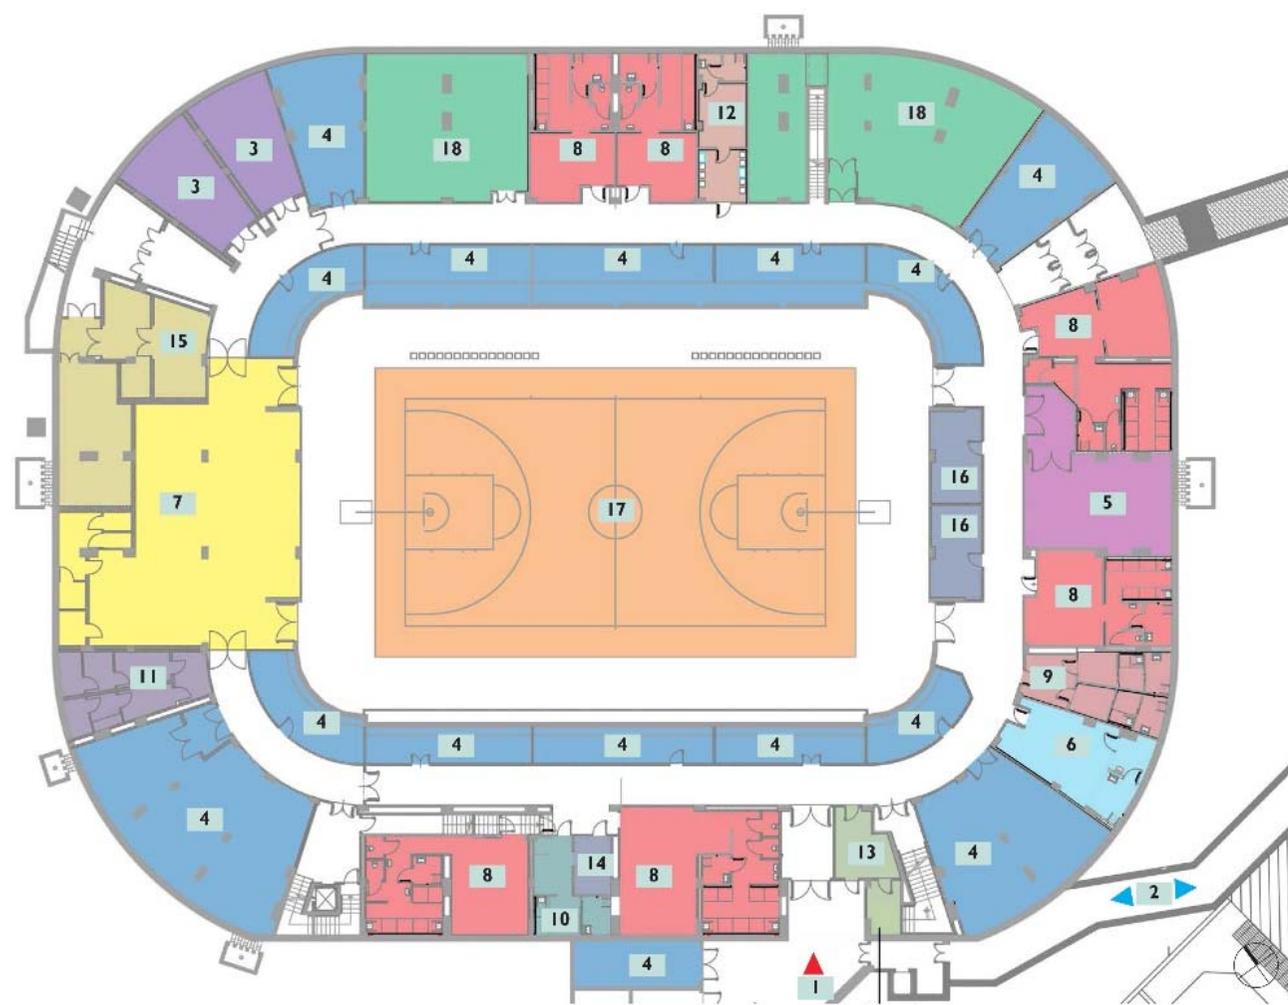


## LIVELLO INTERRATO Q-2,89

-  01\_Accesso Rampa
-  02\_Colegamento Palestra secondaria
-  03\_Sala stampa
-  04\_Locale tecnico
-  05\_Magazzino
-  06\_Infermeria
-  07\_Ristoro
-  08\_Spogliatoi
-  09\_Spogliatoi giudici
-  10\_Spogliatoi allenatore
-  11\_Spogliatoi personale
-  12\_Locale antidoping
-  13\_Locale di controllo
-  14\_Stanza fisioterapia
-  15\_Quadri elettrici
-  16\_Fonico/Sala regia
-  17\_Campo Gioco
-  18\_Palestrina

LIVELLO INTERRATO Q+,-2,89

# COSA C'E' AL PIANO INGRESSO?

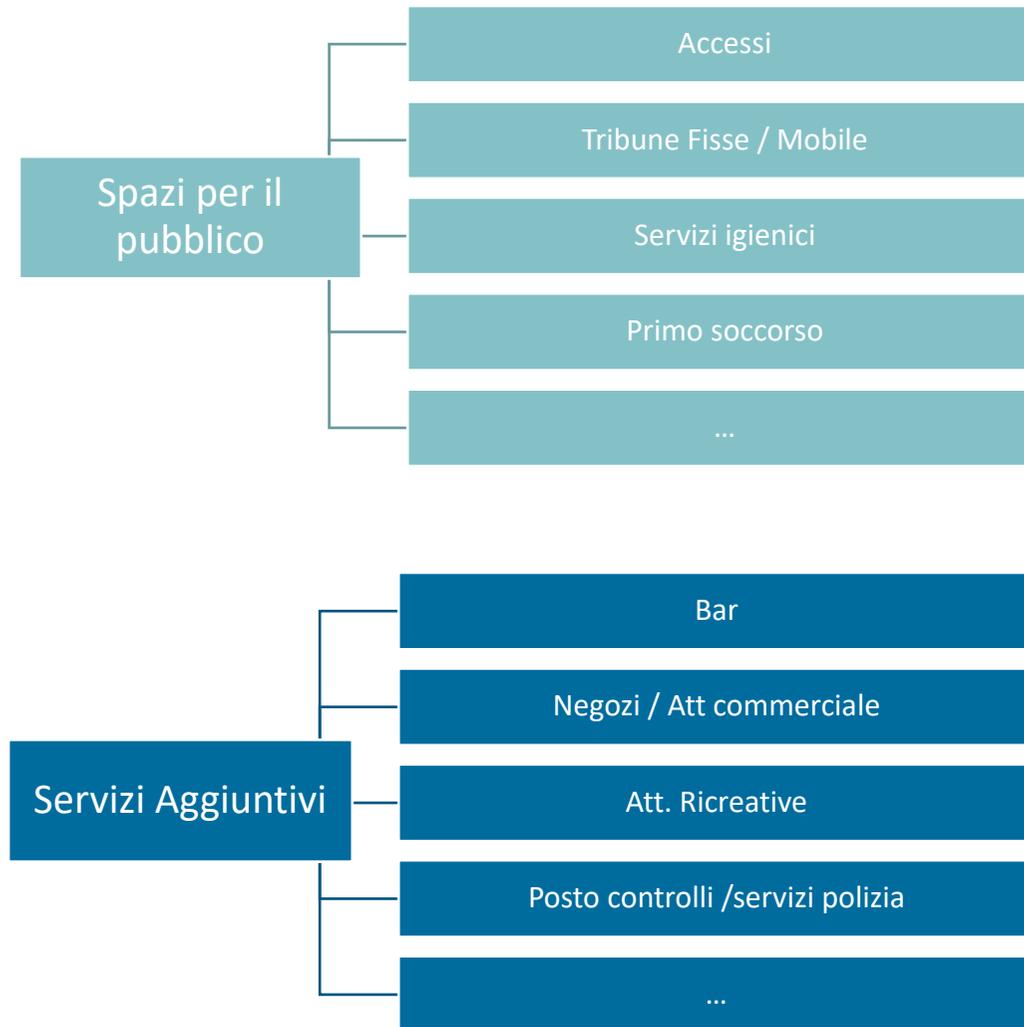

# NUMERAZIONE

TIKETING E COMUNICAZIONE




# AREA GIOCO








# ELEMENTI TECNICI

PROGETTO: Palasport Palalido, Milano. TECO+Partners

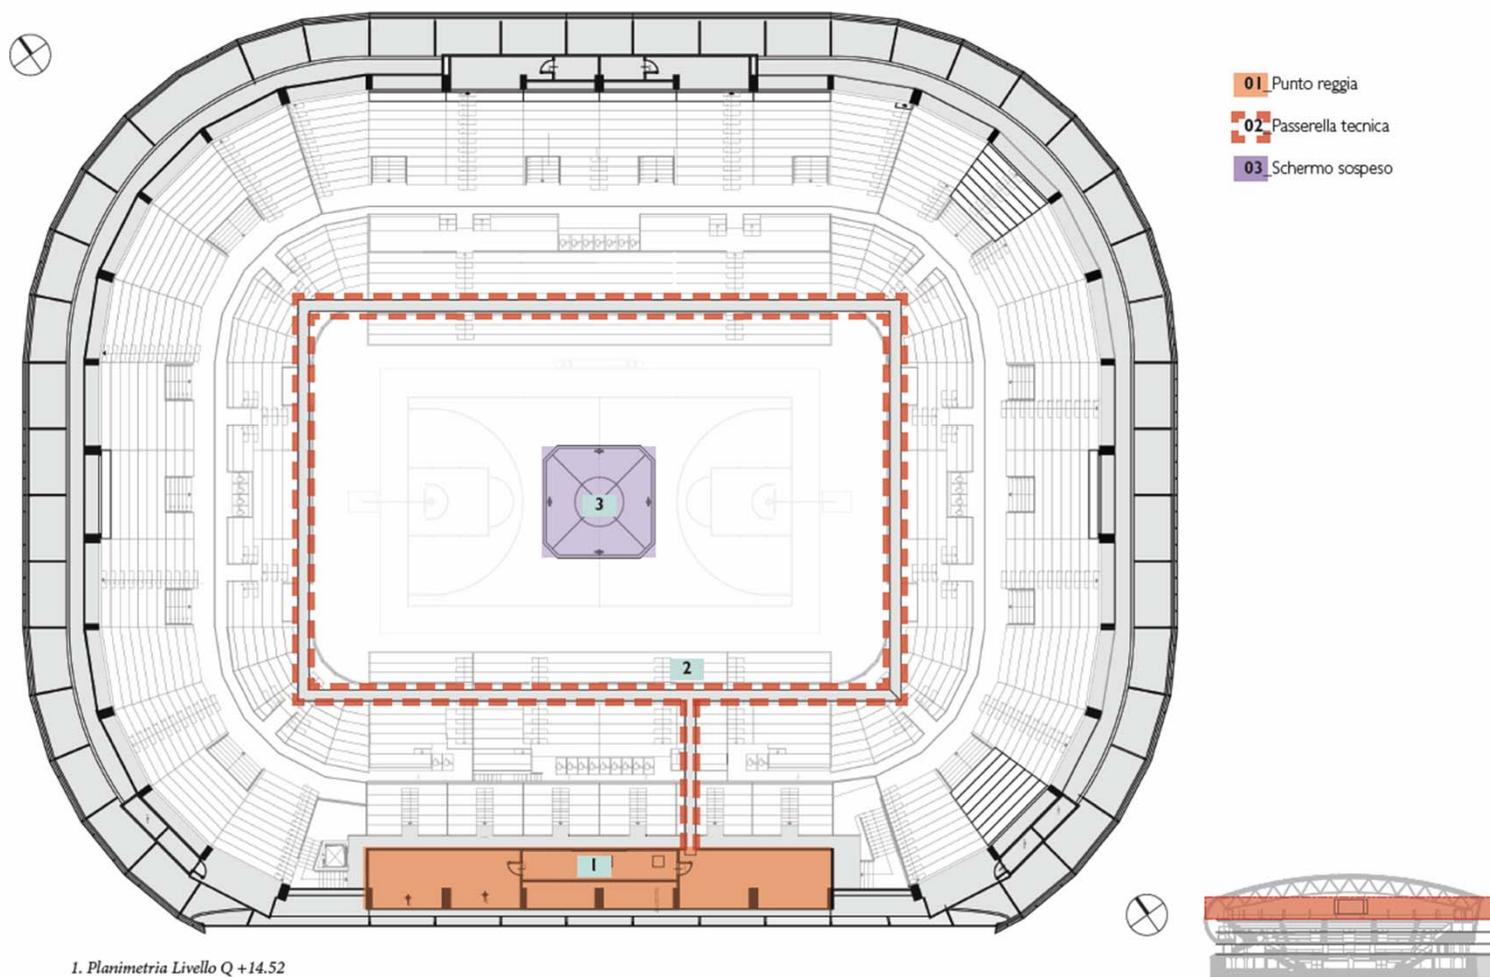

## ELEMENTI TECNICI

PROGETTO: Palasport Palalido, Milano. TECO+Partners

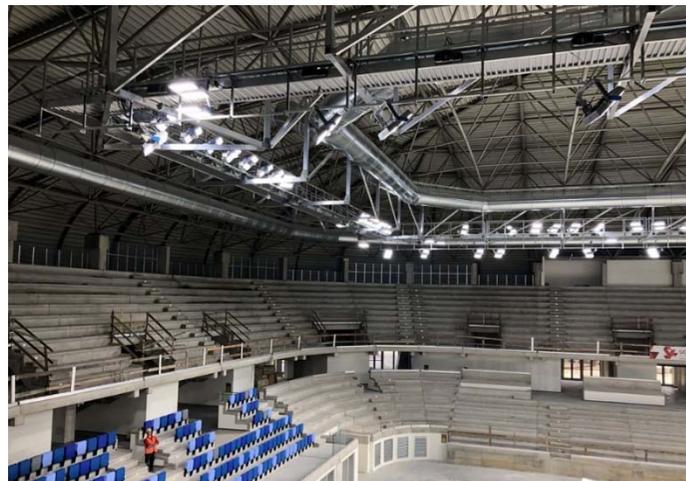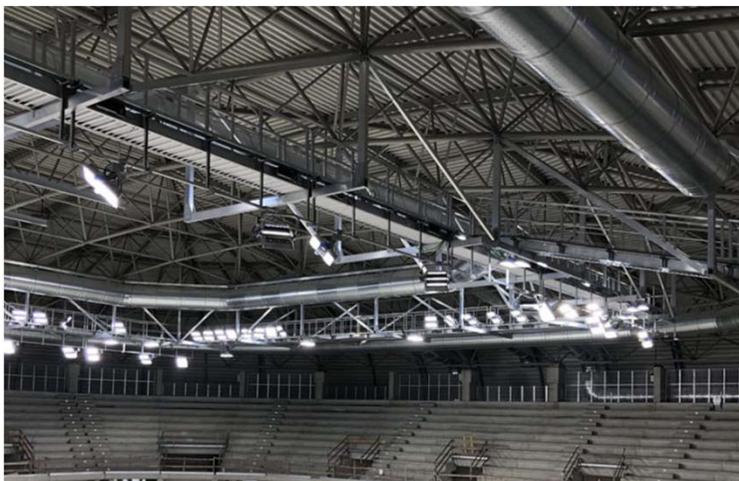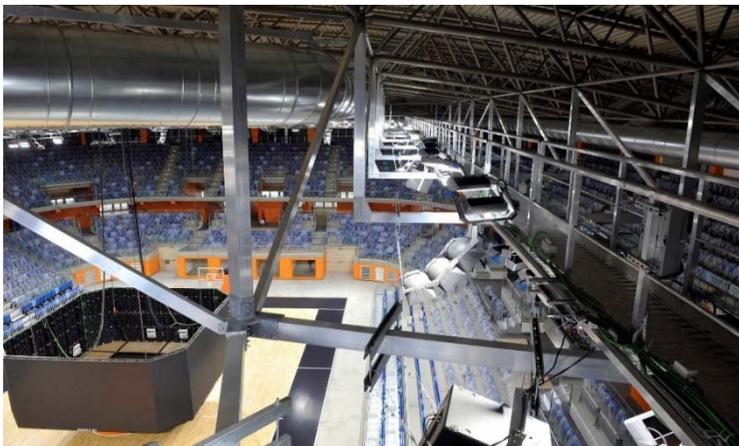



**SPAZI PER IL  
PUBBLICO**

## CONFIGURAZIONE 2 ANELLI

PROGETTO: Palasport Palalido Milano





## TRIBUNE: Parapetti

PROGETTO: Palasport Palalido Milano




# NUMERAZIONE

TIKETING E COMUNICAZIONE

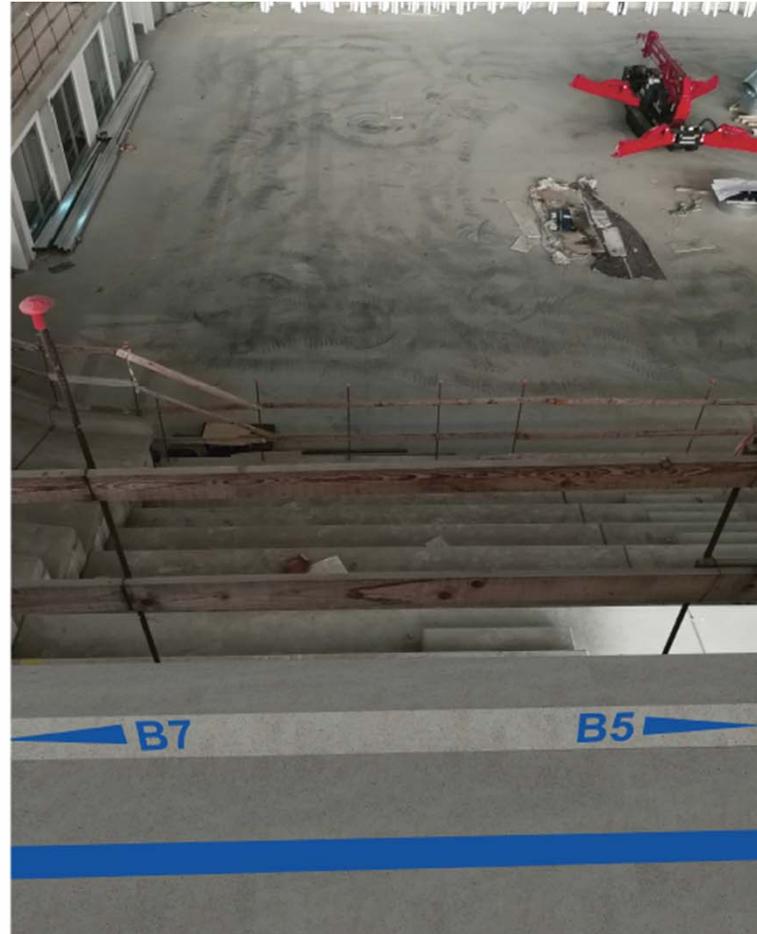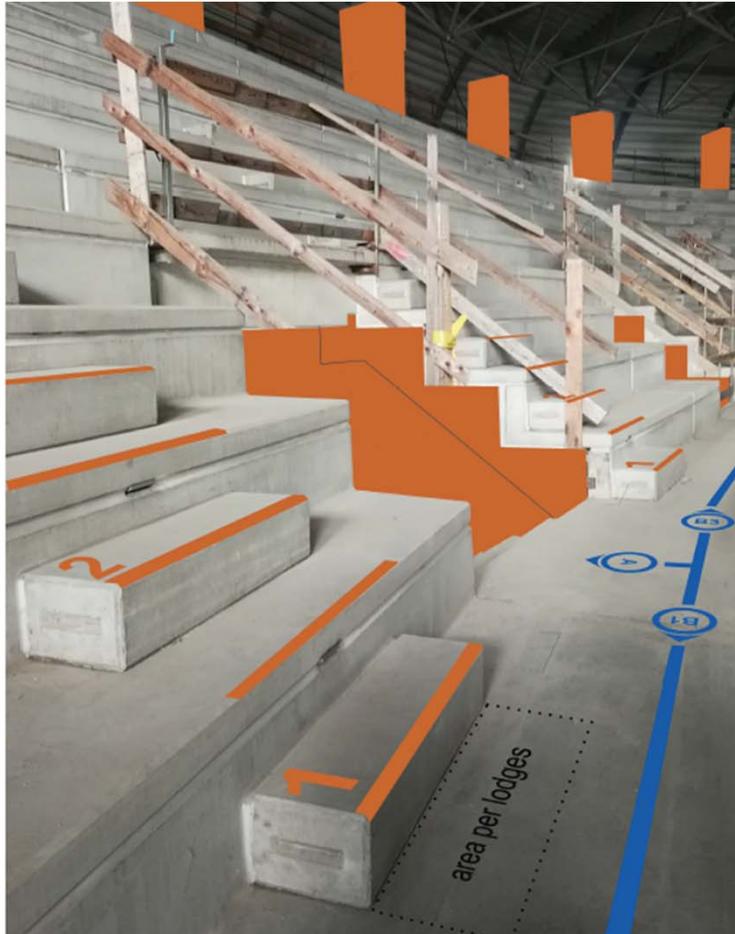


# NUMERAZIONE

Tiketing e comunicazione

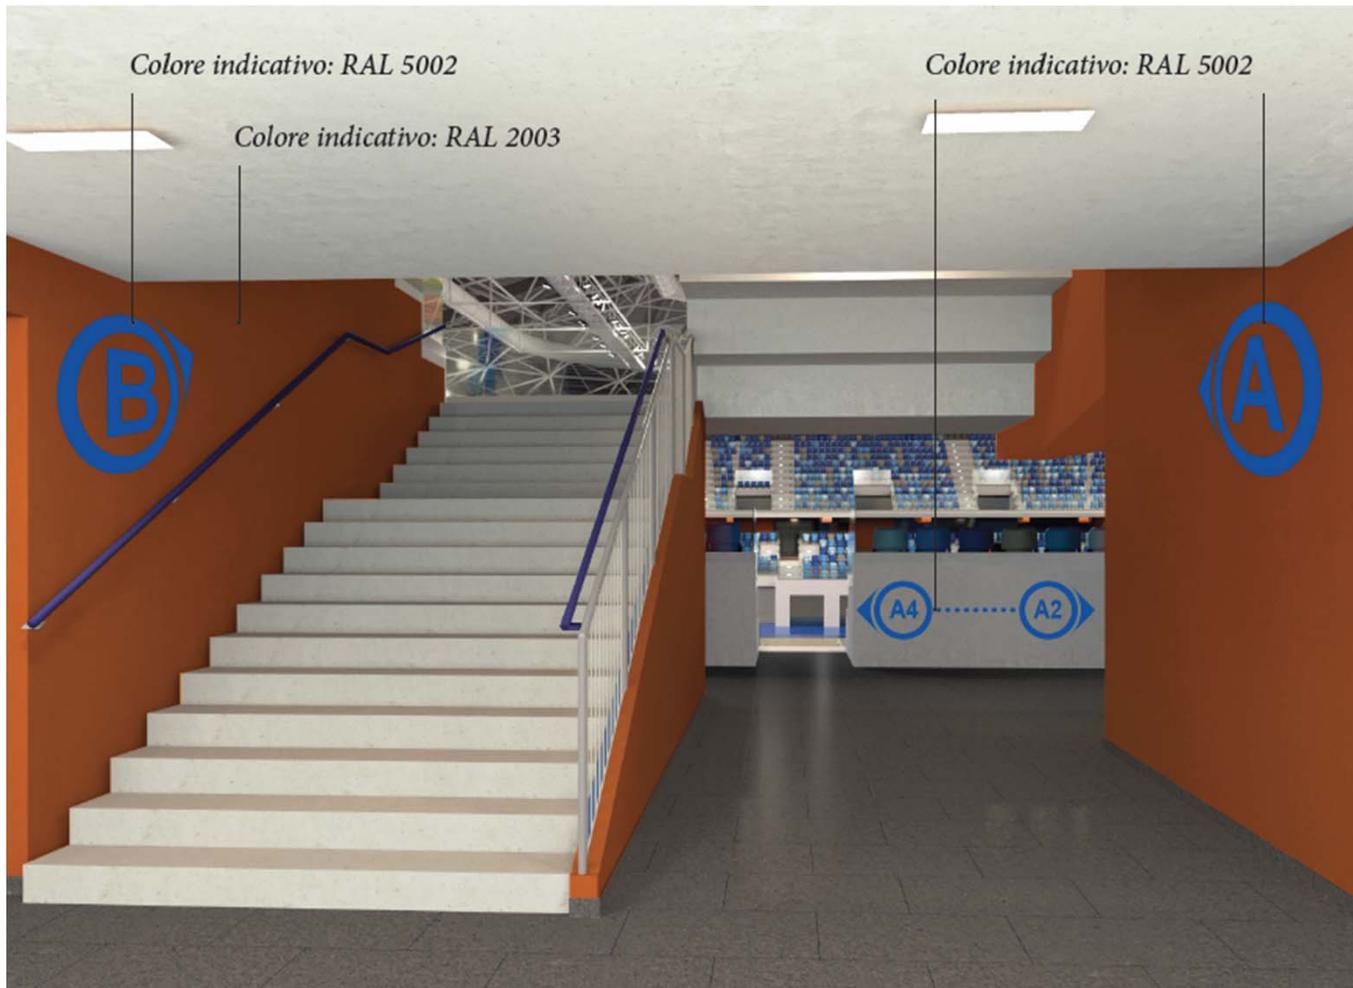


# NUMERAZIONE

TIKETING E COMUNICAZIONE

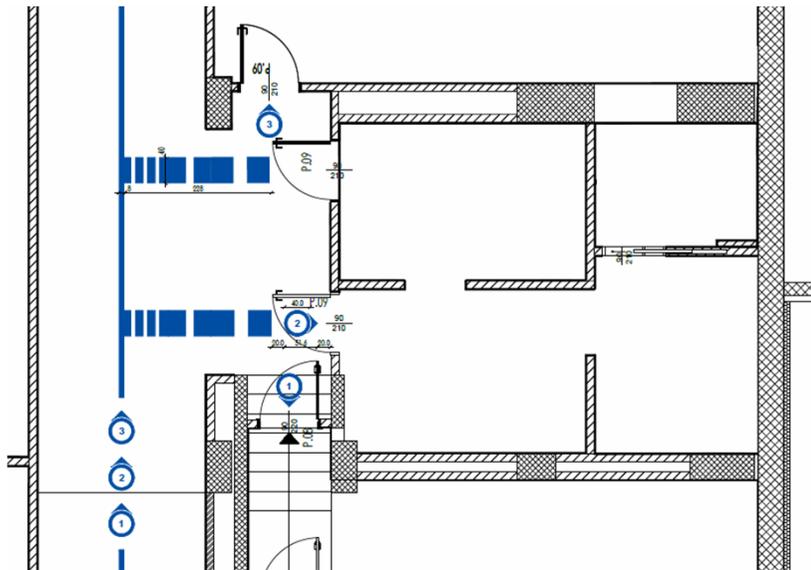

# NUMERAZIONE

TIKETING E COMUNICAZIONE

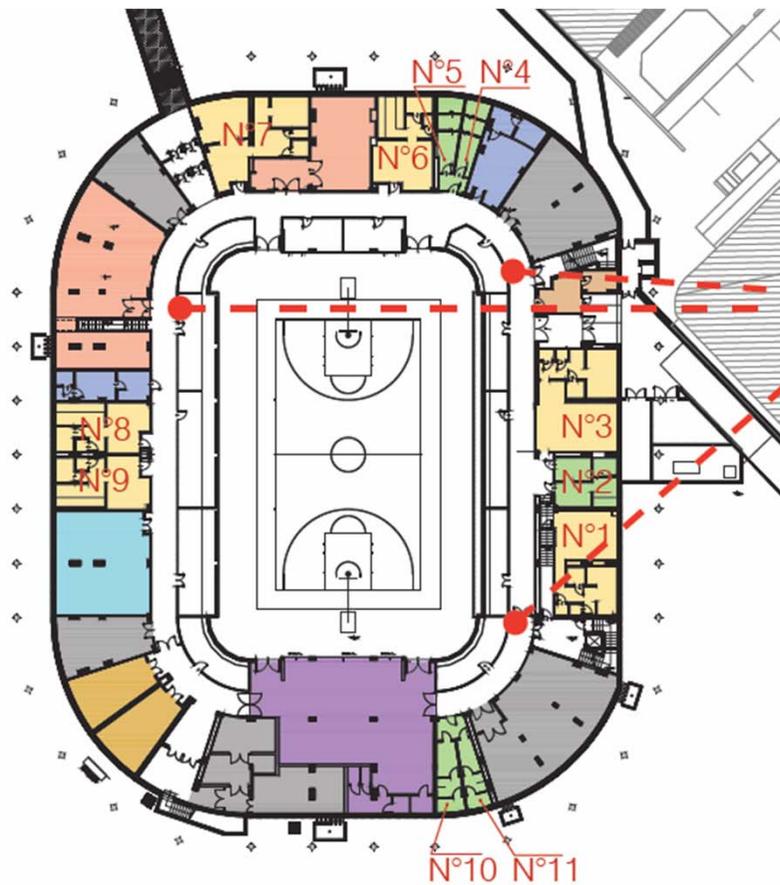

1. Keyplan numerazione locali spogliatoio



3. Ipotesi di infografica lungo il corridoio

# INFOGRAFICA: Esterni: Grafica su cancellata

PROGETTO: Palasport Palalido Milano



## INGRESSO PEDONALE

NOME: cancello STUPARICH  
 DESCRIZIONE: cancelli riservati alla porta 4-5-6  
 TIPOLOGIA: PEDONALE  
 LUNGHEZZA: X metri  
 POSIZIONE IN ALTEZZA DEL BANNER: X metri

FRONTE: rivolto verso strada




RETRO: rivolto verso l'interno utilizzabile per posizionamento di sponsor o loghi



FRONTE: rivolto verso strada




RETRO: rivolto verso l'interno utilizzabile per posizionamento di sponsor o loghi

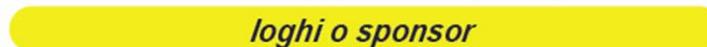

EVENTO				BIGLIETTO PER INGRESSO STUPARICH	
INGRESSO STUPARICH					
INGRESSO GATE	SECTORE	PLA		POSTO	
5	AT	1		29	

# INFOGRAFICA: Esterni

PROGETTO: Palasport Palalido Milano

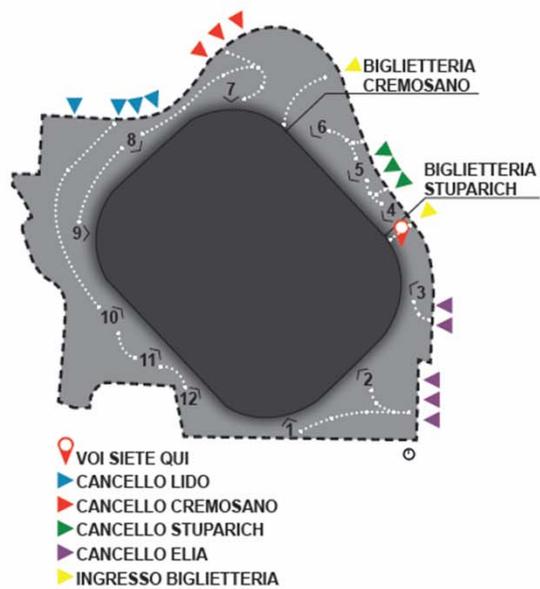


Infografica esterni




colori del palalido

Colonna totem rivolta in direzione cancello  
SCALA 1:10

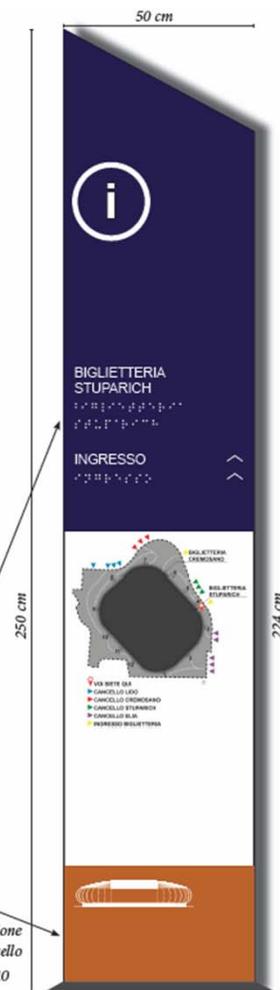

## INFOGRAFICA: Proposte logo

PROGETTO: Palasport Palalido Milano

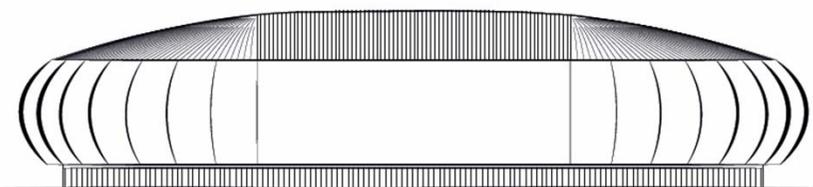

Proposta logo




Proposta logo



Logo finale


# SKY BOX

Tipo Aperto

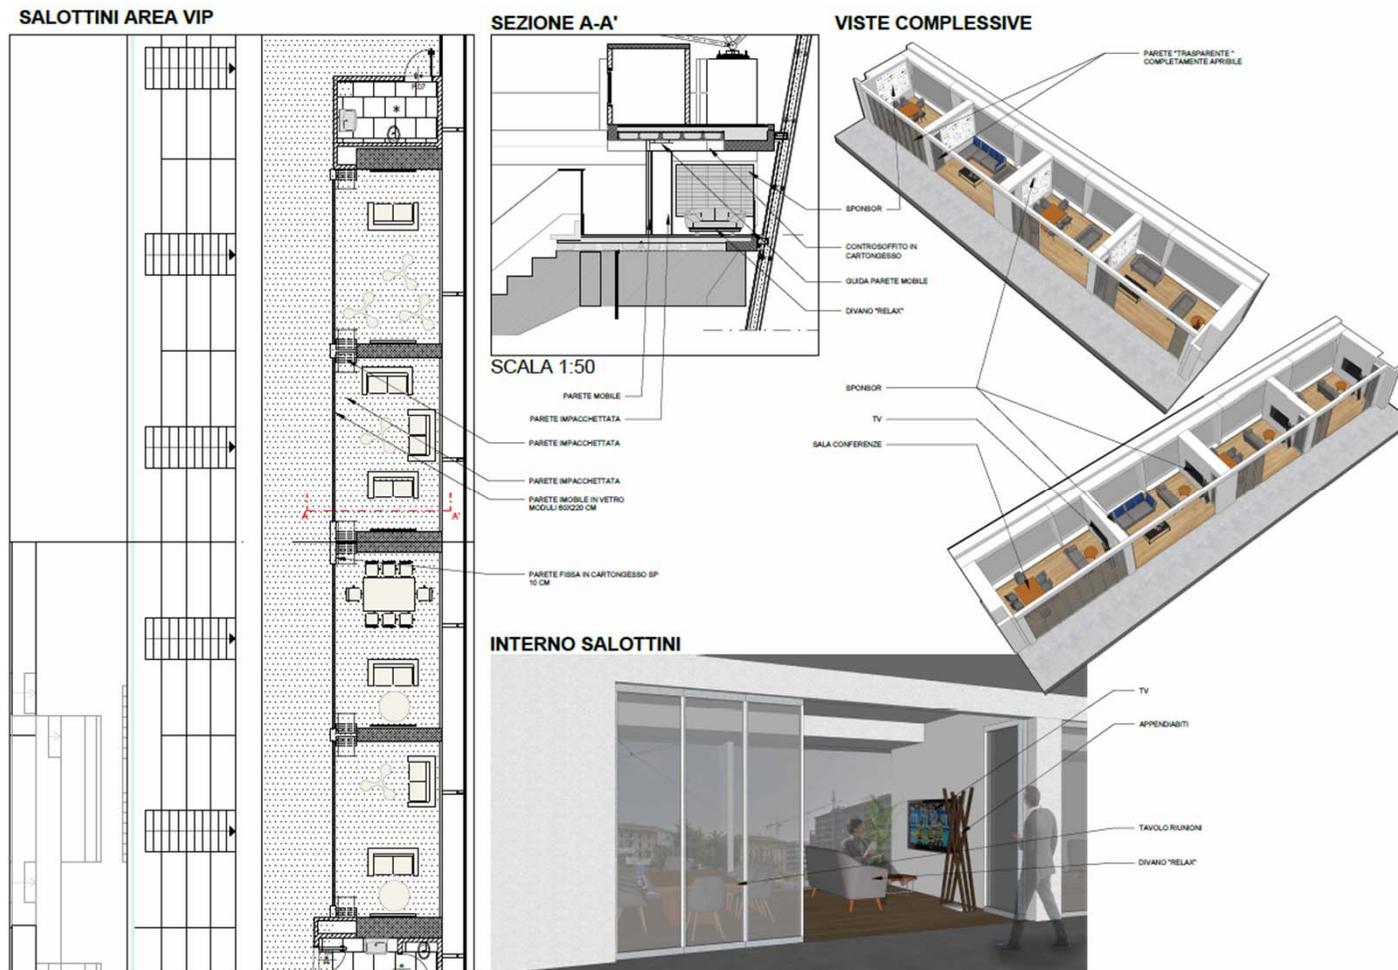

## SKY BOX. Tipo Aperto

PROGETTO: Palasport Palalido Milano

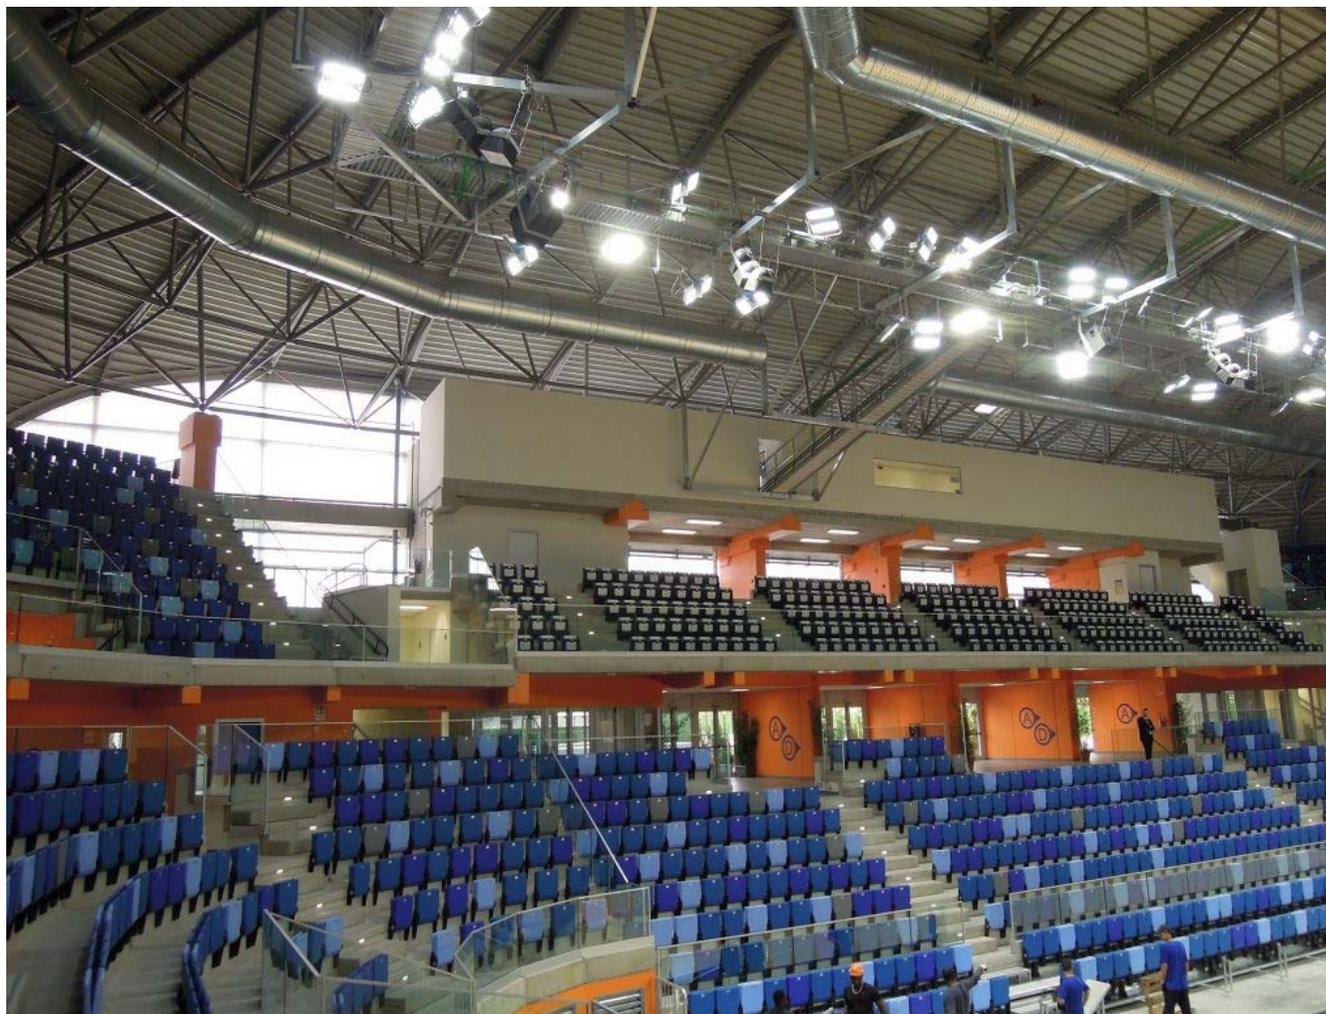






# LOUNGE VIP

Tipo Aperto

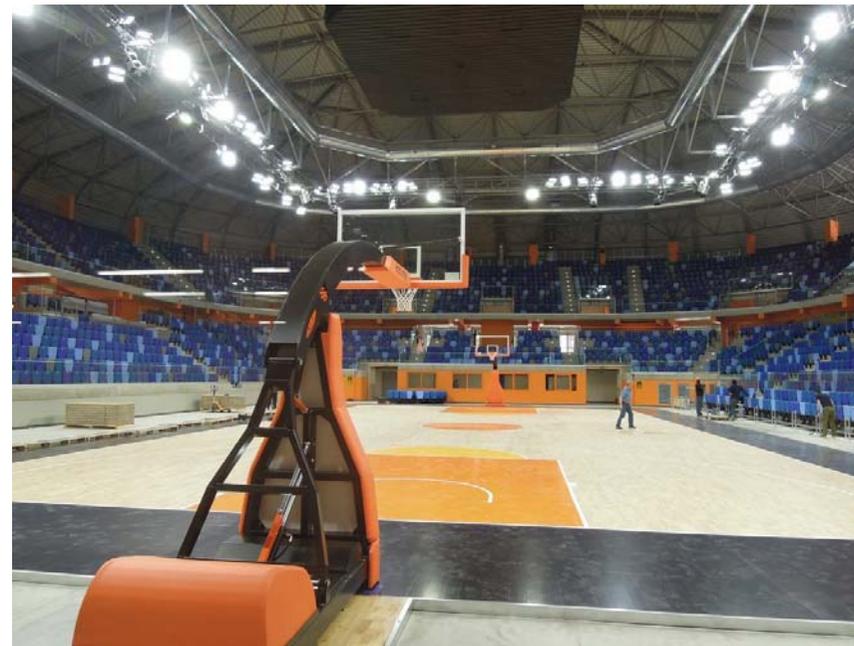


# PUNTI RISTORO

Ubicazione



Palalido, Milano.

TECO+ Partners

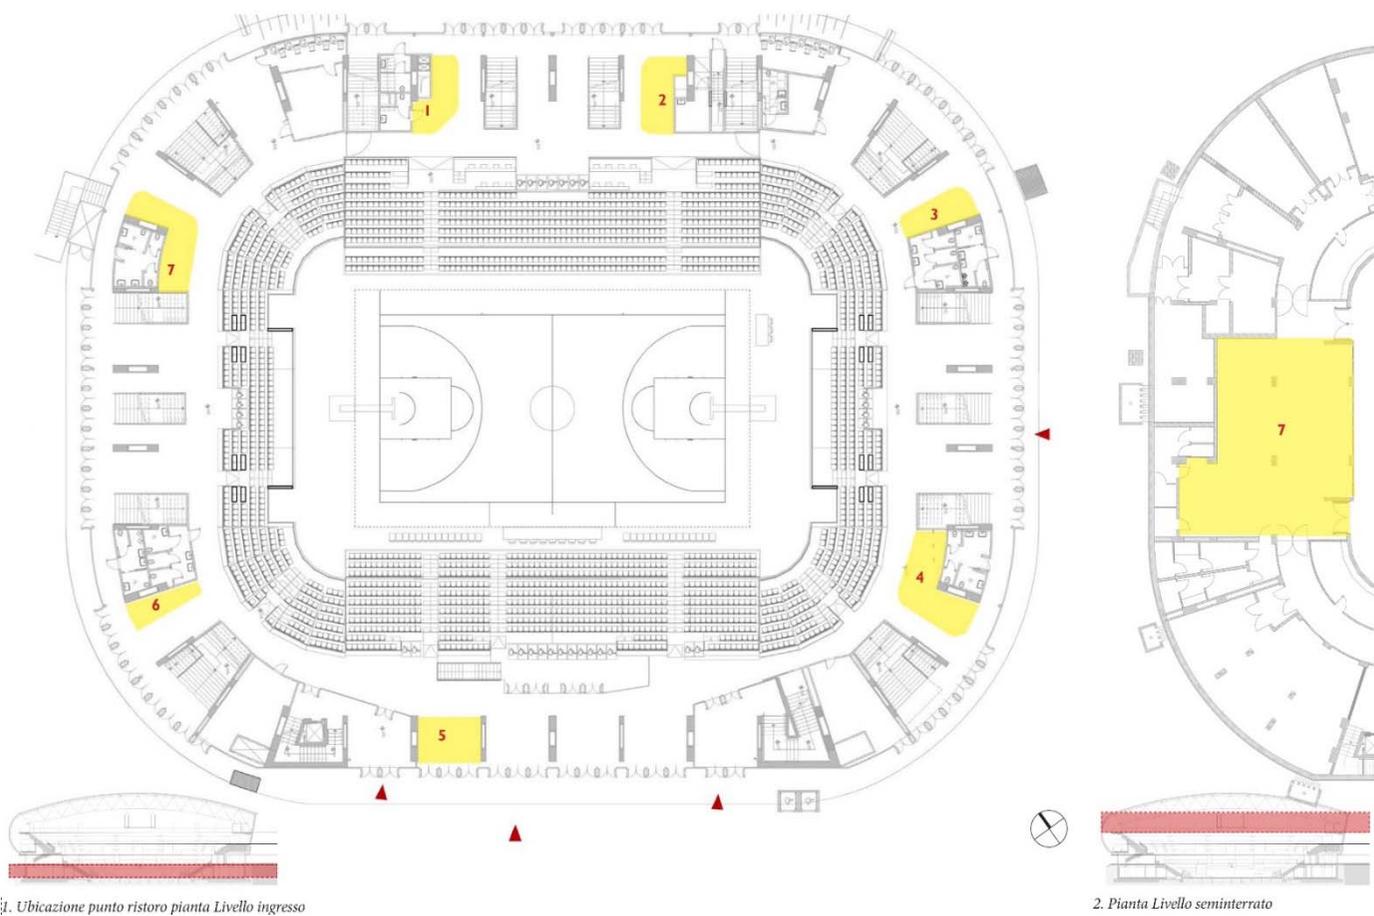

# ARREDO

## SPOGLIATOIO

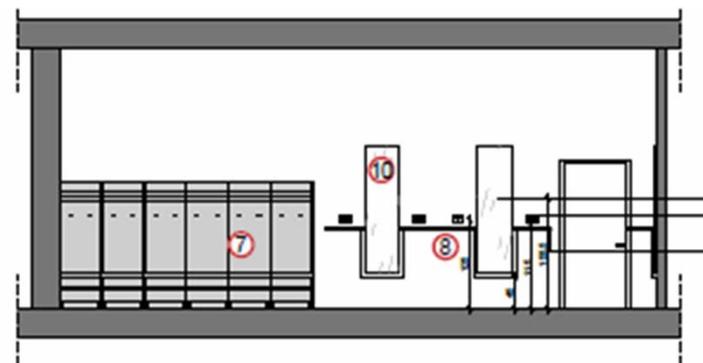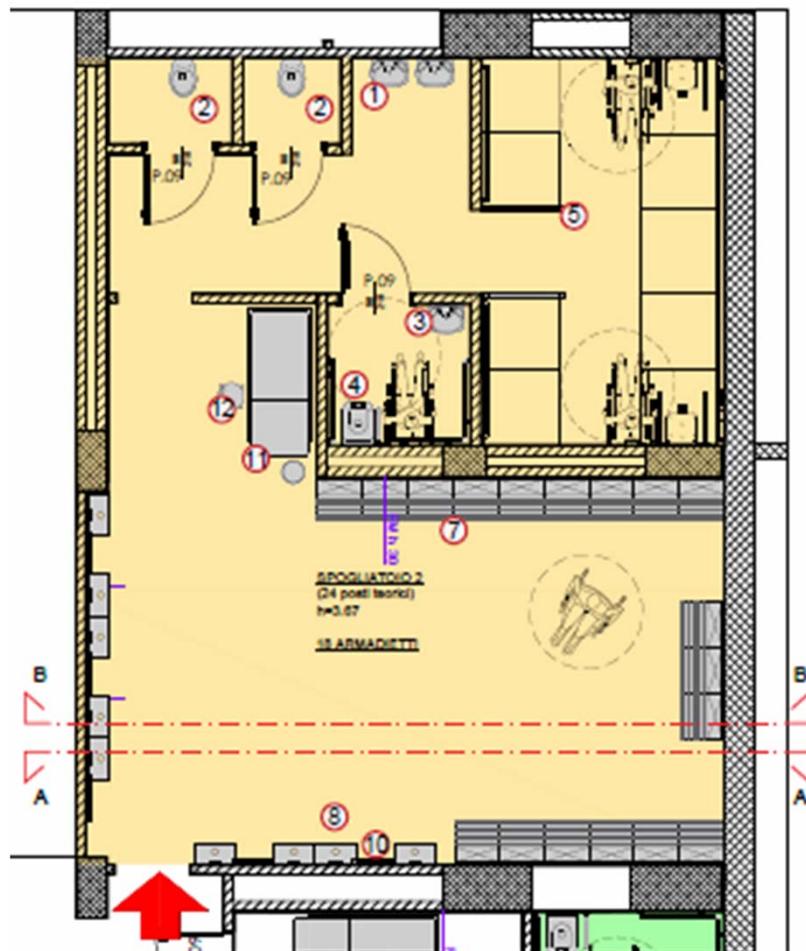

### SPOGLIATOIO 2

EQUIPMENT	N°
⑤ separatori docce	2
⑦ armadietti con panca	18
⑧ mensola phon	9 postazioni
⑨ bidone	1
⑩ specchio (50x180 cm)	5
⑪ lettino	1
⑫ sgabello	1

### ARREDO BAGNO

① lavabo	2
② wc	2

accessori: specchio, porta sapone, porta carta igienica, scopino

### ARREDO BAGNO DISABILI

③ lavabo (H)	1
④ wc (H)	1

accessori: specchio, porta sapone, porta carta igienica, scopino, maniglioni


## ARREDO Spogliatoio

PROGETTO: Palasport Palalido Milano



# ARREDO Spogliatoio

PROGETTO: Palasport Palalido Milano

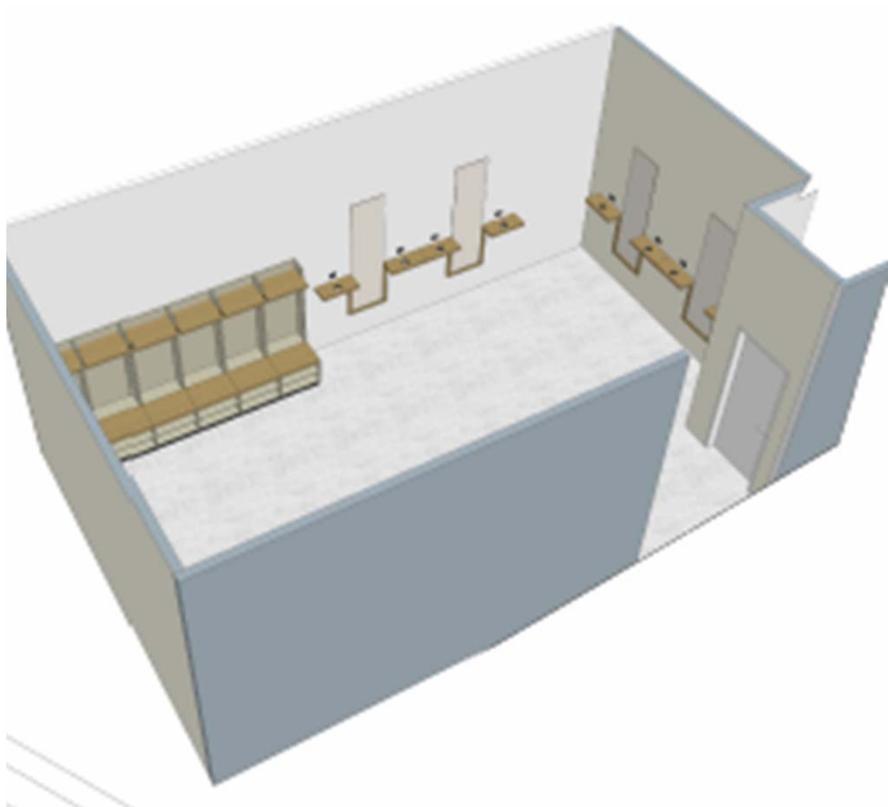

①

Modulo spogliatoio



② ④

Mensola phon con specchio



# ARREDO

Sala Stampa



## ARREDO Sala stampa

PROGETTO: Palasport Palalido Milano

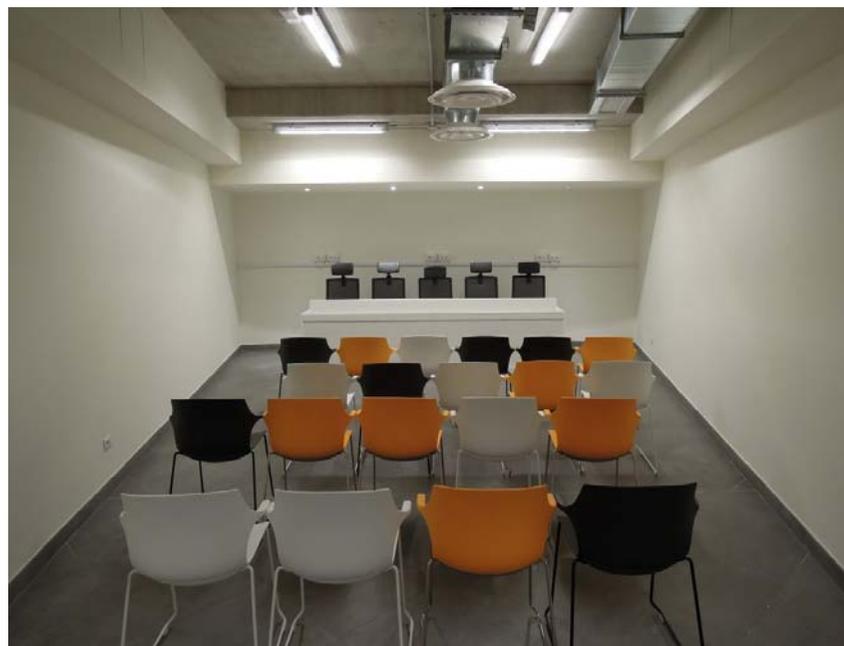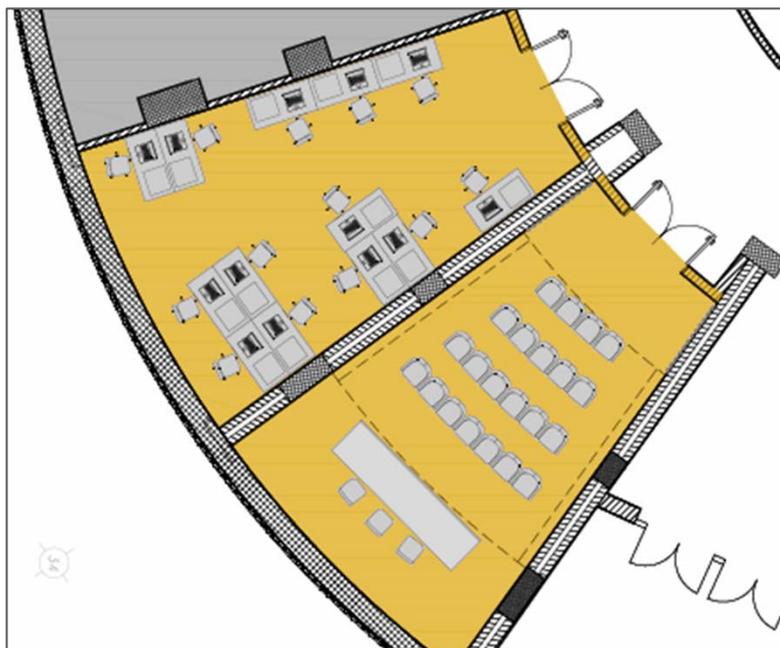



TSport

SPORT & IMPIANTI

Webinar

# LE BALAUSTRE IN VETRO NEGLI IMPIANTI SPORTIVI

Resistenza e qualità estetica.

## Grazie

Contatti

In partnership con:



ALUVETRO  
LO SGUARDO OLTRE

13/09/2021

[www.sporteimpianti.it](http://www.sporteimpianti.it)

